


**СХЕМА РАСПОЛОЖЕНИЯ ЗЕМЕЛЬНОГО УЧАСТКА  
НА КАДАСТРОВOM ПЛАНЕ ТЕРРИТОРИИ**

в кадастровом квартале 29:22:060104  
в территориальном округе Майская горка  
г. Архангельск  
по ул. Каргогорской  
(категория земель - земли населенных пунктов)

**УТВЕРЖДЕНА**

Распоряжением Главы городского  
округа "Город Архангельск"

от "6" АПРЕЛЯ 2021 г. № 1156/р

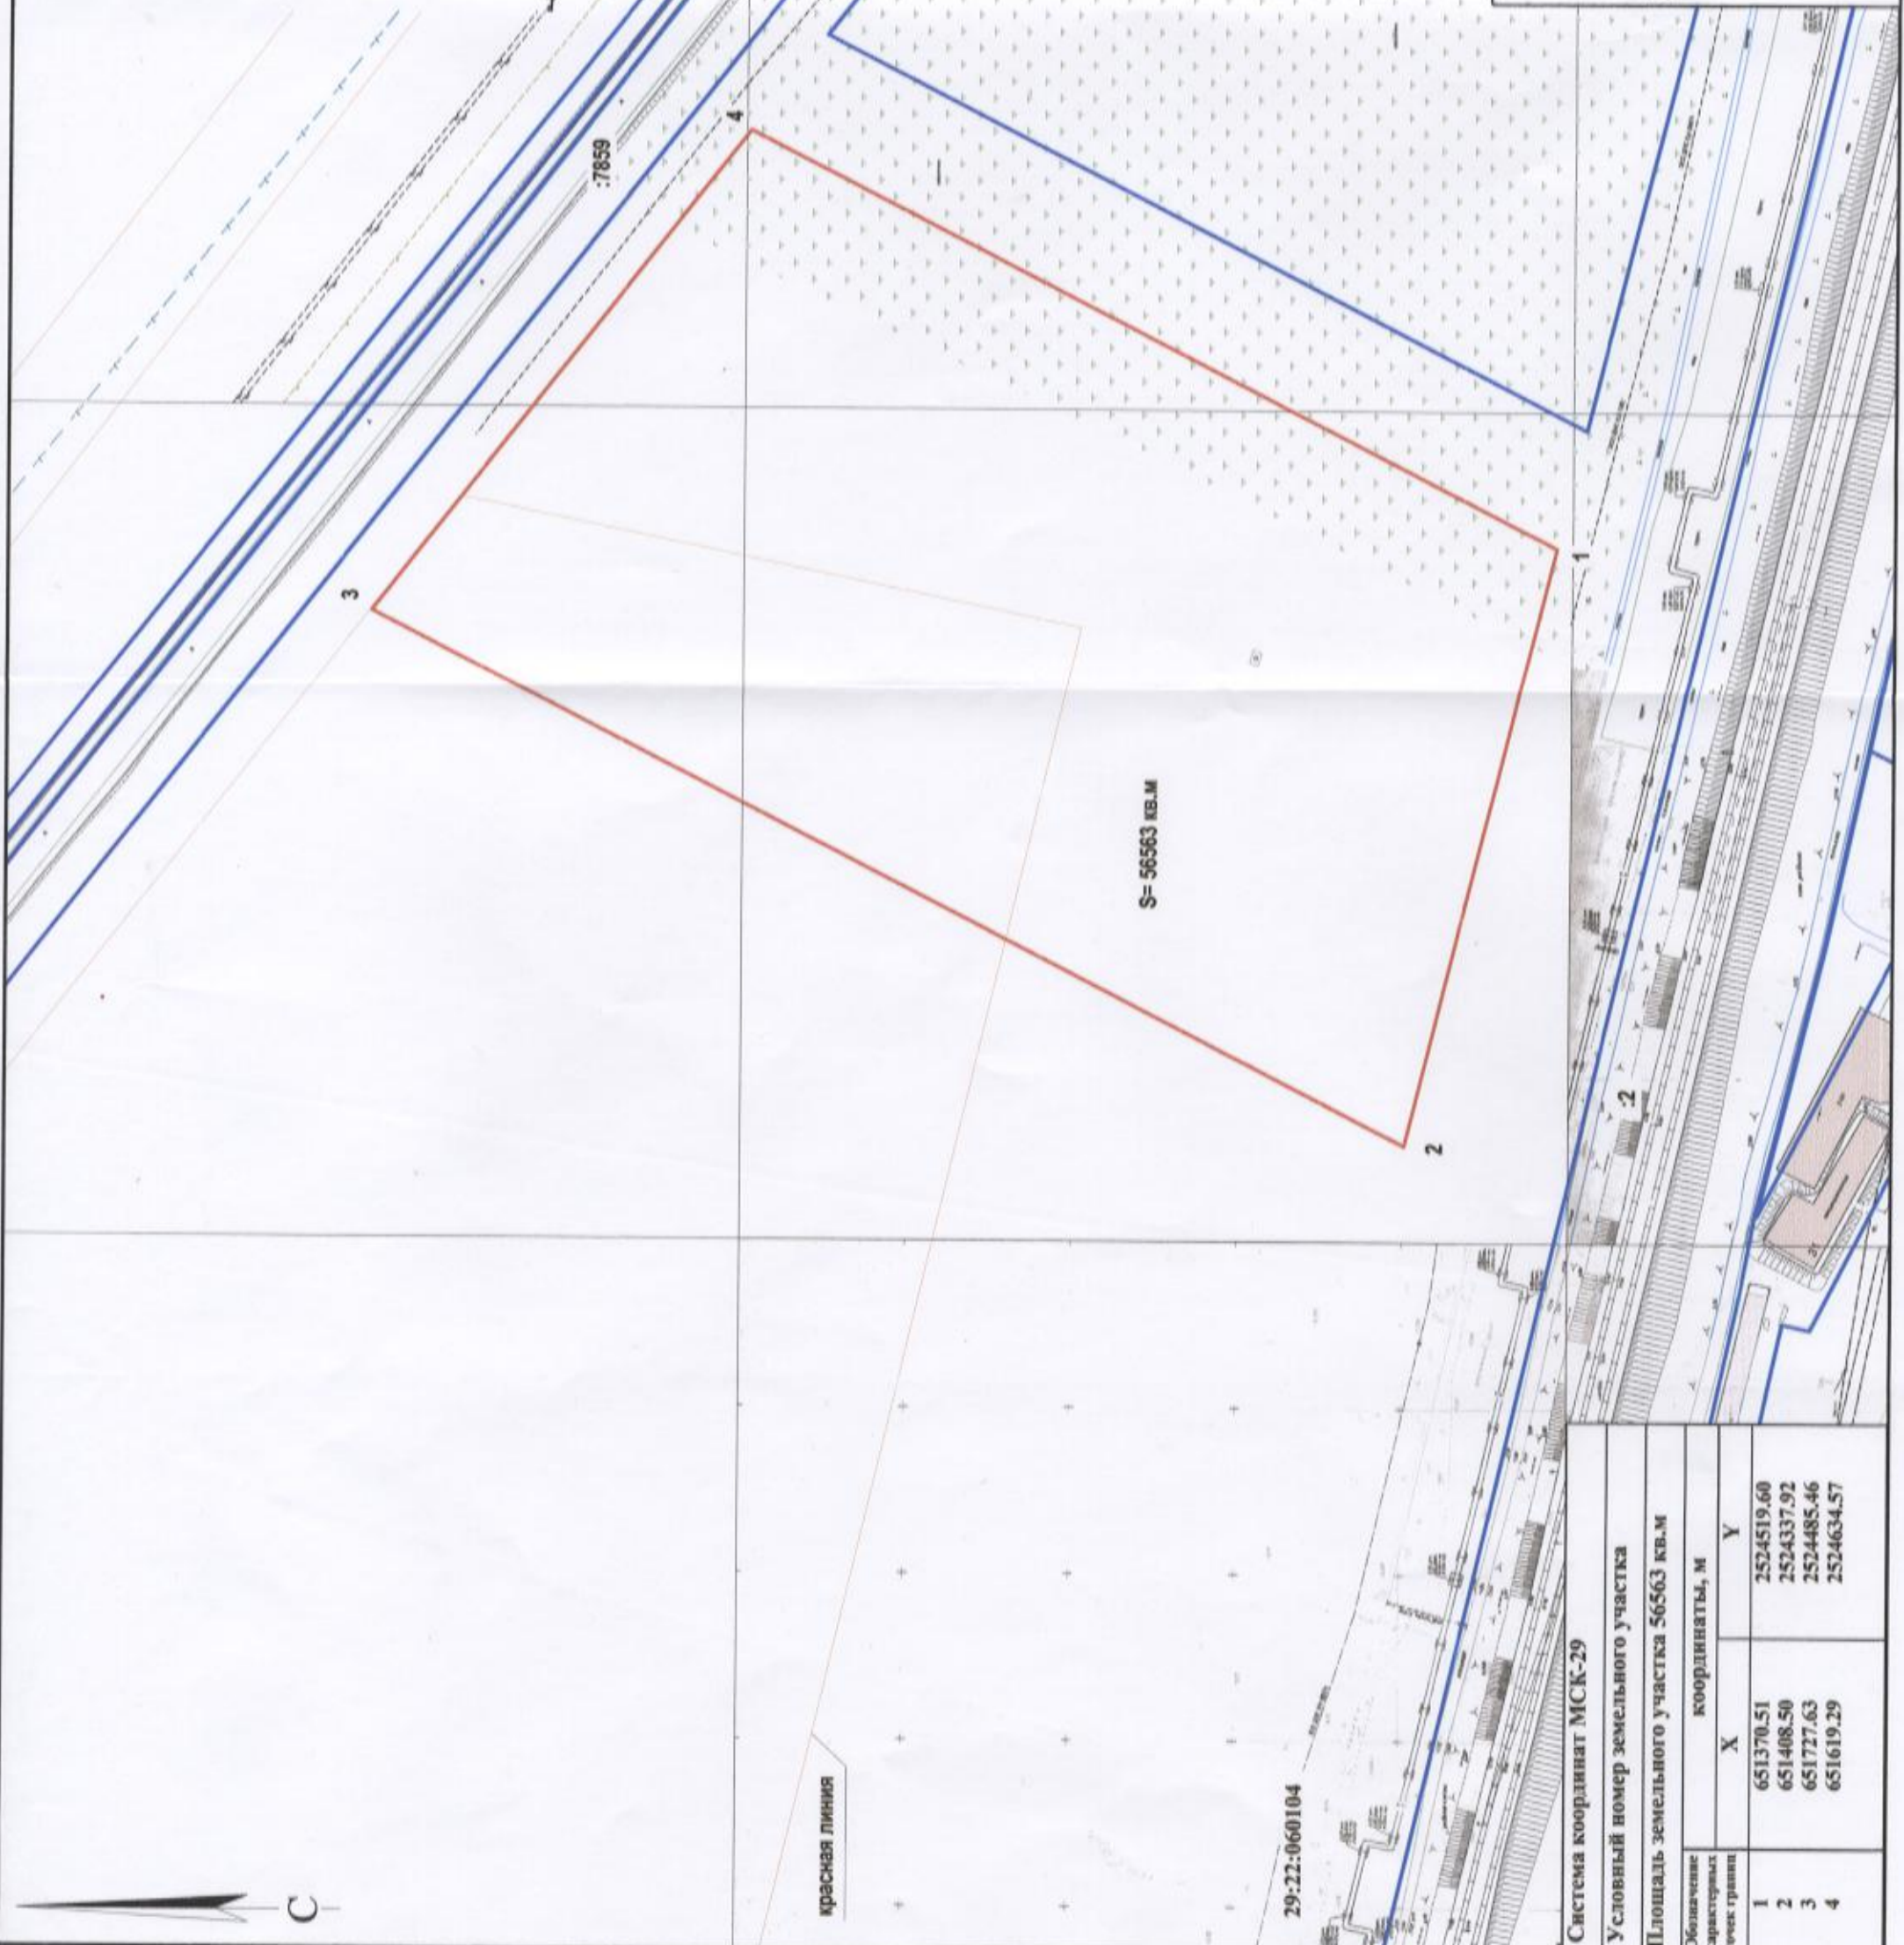

**УСЛОВНЫЕ ОБОЗНАЧЕНИЯ:**

- изображение границ образуемого земельного участка
- изображение границ учтенных земельных участков
- 29:22:060104 надпись кадастрового номера кадастрового квартала
- :7 надпись кадастрового номера земельного участка

Система координат МСК-29

Условный номер земельного участка

Площадь земельного участка 56563 кв.м

Область характерных точек границ	координаты, м	
	X	Y
1	651370.51	2524519.60
2	651408.50	2524337.92
3	651727.63	2524485.46
4	651619.29	2524634.57

Масштаб 1 : 2000