



СХЕМА РАСПОЛОЖЕНИЯ ЗЕМЕЛЬНОГО УЧАСТКА НА КАДАСТРОВОМ ПЛАНЕ ТЕРРИТОРИИ

в кадастровом квартале 29:22:071103
в территориальном округе Варавино-фактория
г. Архангельска
по ул. Квартальной, 9
(категория земель - земли населенных пунктов)

УТВЕРЖДЕНА

Распоряжением Главы городского
округа "Город Архангельск"

от "26" февраля 2021 г. № 618р

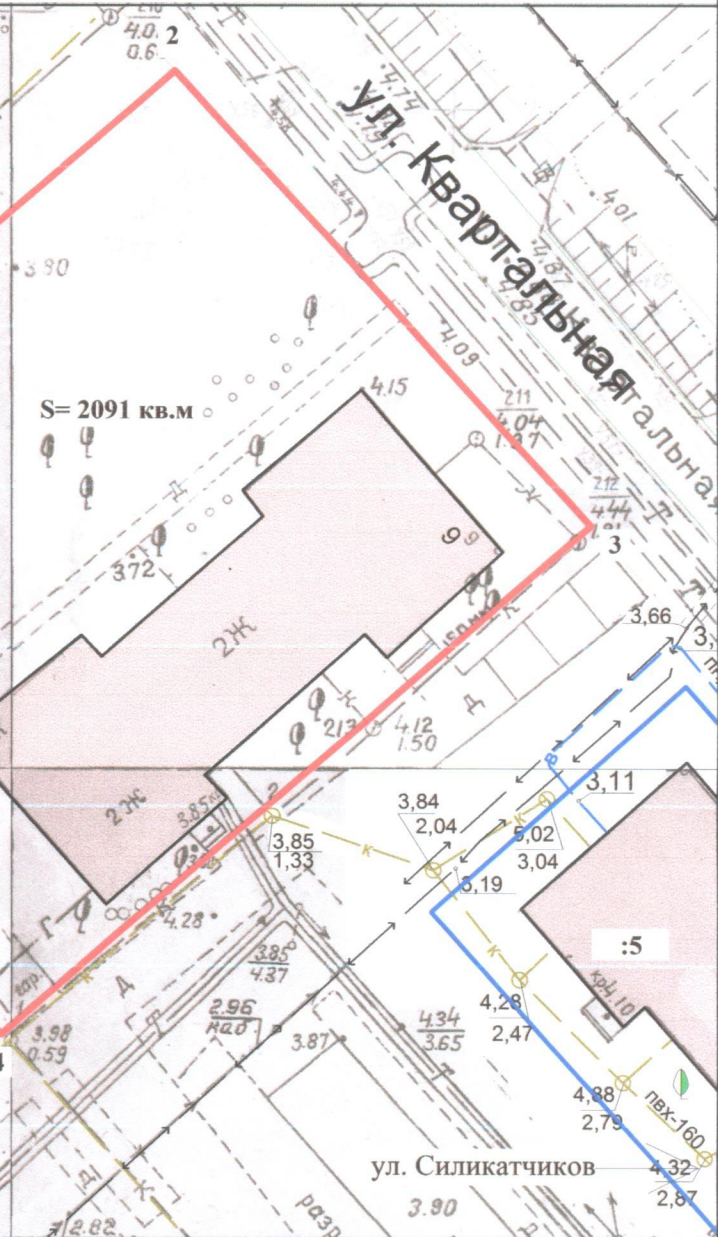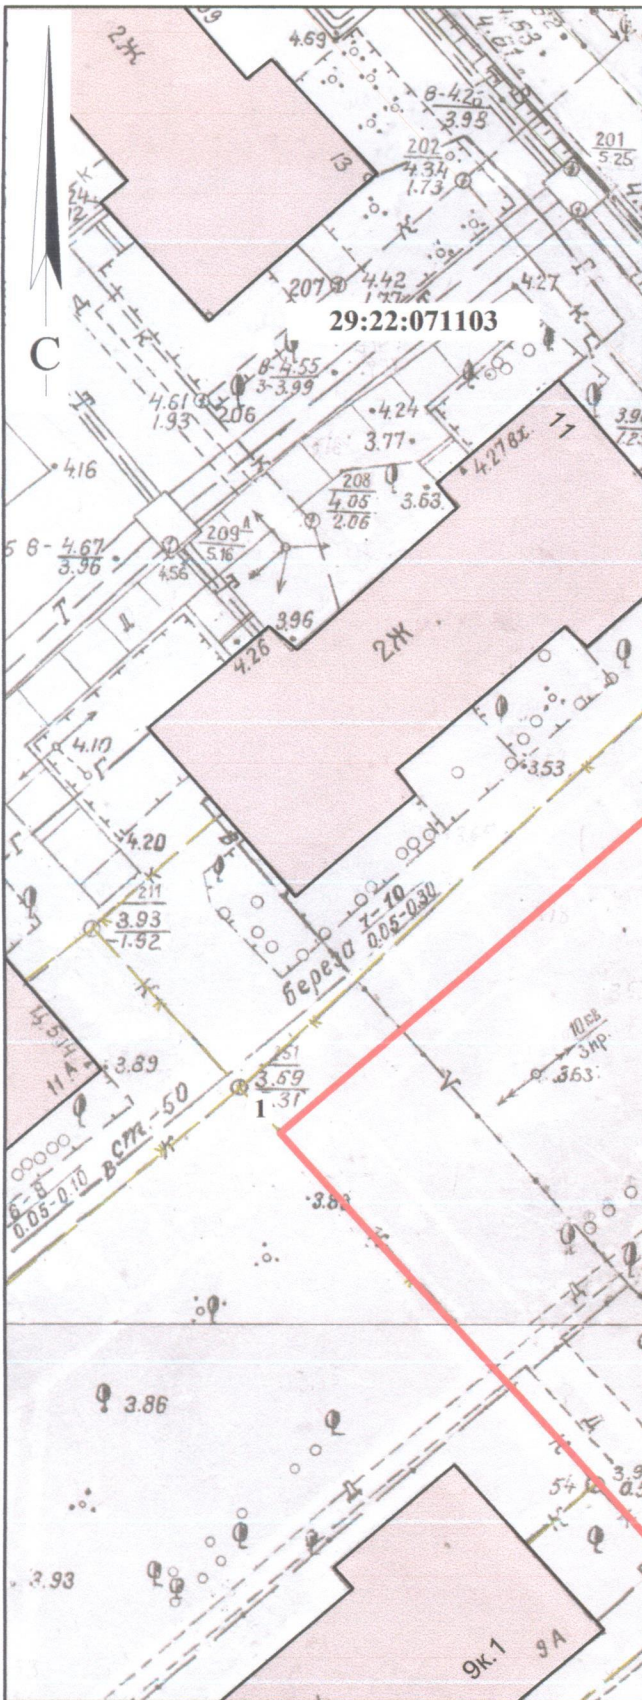

Система координат МСК-29

Условный номер земельного участка

Площадь земельного участка 2091 кв.м.

Обозначение
характерных
точек границ

координаты, м

	X	Y
1	647745.68	2527673.99
2	647780.67	2527711.15
3	647751.59	2527739.52
4	647716.55	2527702.23

УСЛОВНЫЕ ОБОЗНАЧЕНИЯ:

 граница образуемого земельного участка

 граница учтенных земельных участков

29:22:071103 номер кадастрового квартала

:5 кадастровый номер земельного участка

Масштаб 1 : 500