



СХЕМА РАСПОЛОЖЕНИЯ ЗЕМЕЛЬНОГО УЧАСТКА НА КАДАСТРОВОМ ПЛАНЕ ТЕРРИТОРИИ

в кадастровом квартале 29:22:081503
в Исакогорском территориальном округе
г. Архангельска
по ул. Локомотивной, 1
(категория земель - земли населенных пунктов)

УТВЕРЖДЕНА

Распоряжением Главы городского
округа "Город Архангельск"

от "26" *Февраль* 2021 г. № *618р*

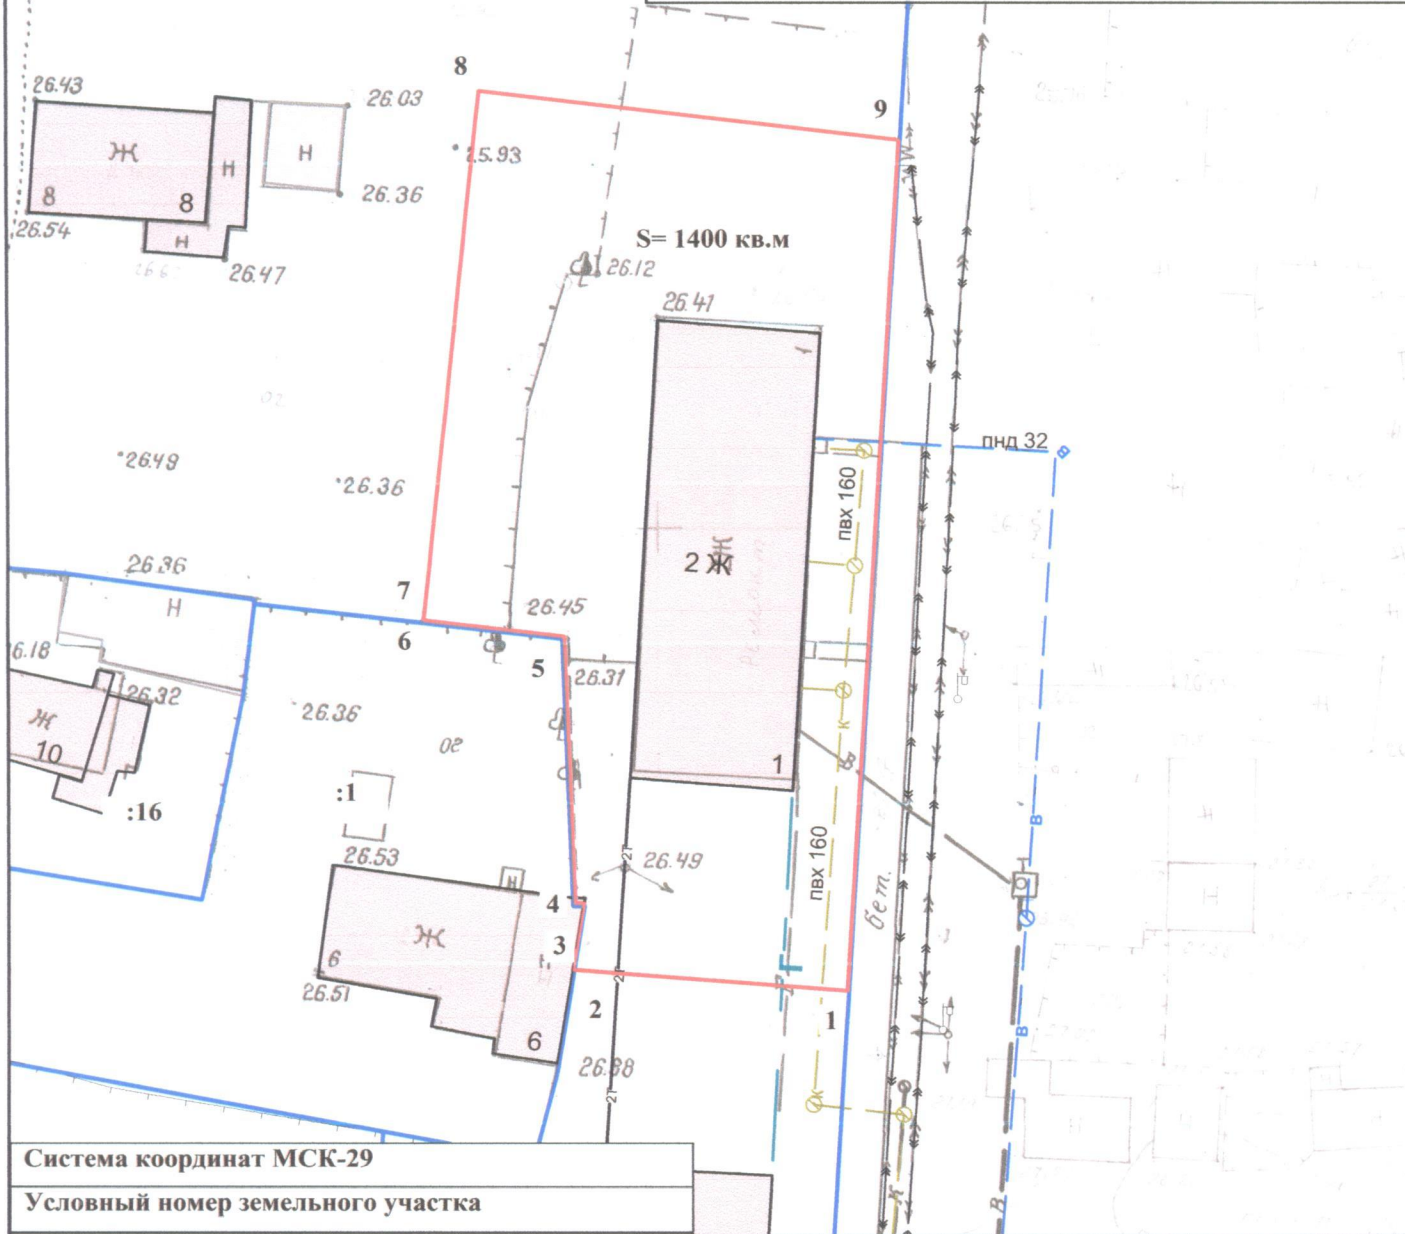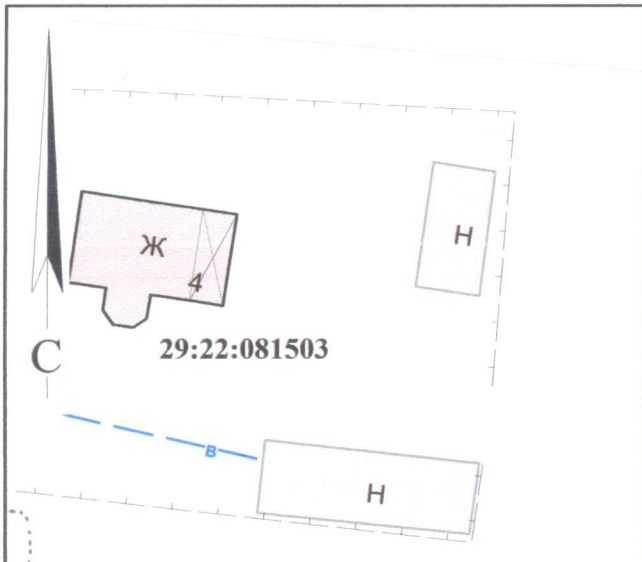

Система координат МСК-29

Условный номер земельного участка

Площадь земельного участка 1400 кв.м.

Обозначение характерных точек границ	координаты, м	
	X	Y
1	639976.39	2524557.86
2	639977.06	2524539.90
3	639981.44	2524540.45
4	639981.42	2524539.89
5	639999.08	2524538.50
6	639999.77	2524529.31
7	640000.15	2524529.35
8	640034.96	2524531.65
9	640032.73	2524559.10

УСЛОВНЫЕ ОБОЗНАЧЕНИЯ:

- граница образуемого земельного участка
- граница учтенных земельных участков
- 29:22:081503** номер кадастрового квартала
- :1** кадастровый номер земельного участка

Масштаб 1 : 500