


СХЕМА РАСПОЛОЖЕНИЯ ЗЕМЕЛЬНОГО УЧАСТКА НА КАДАСТРОВОМ ПЛАНЕ ТЕРРИТОРИИ

в кадастровом квартале 29:22:020411
в Соломбальском территориальном округе
г. Архангельска
по ул. Маймаксанской, 55
(категория земель - земли населенных пунктов)

УТВЕРЖДЕНА

Распоряжением Главы городского
округа "Город Архангельск"

от "15" февраля 2021 г. № 495р

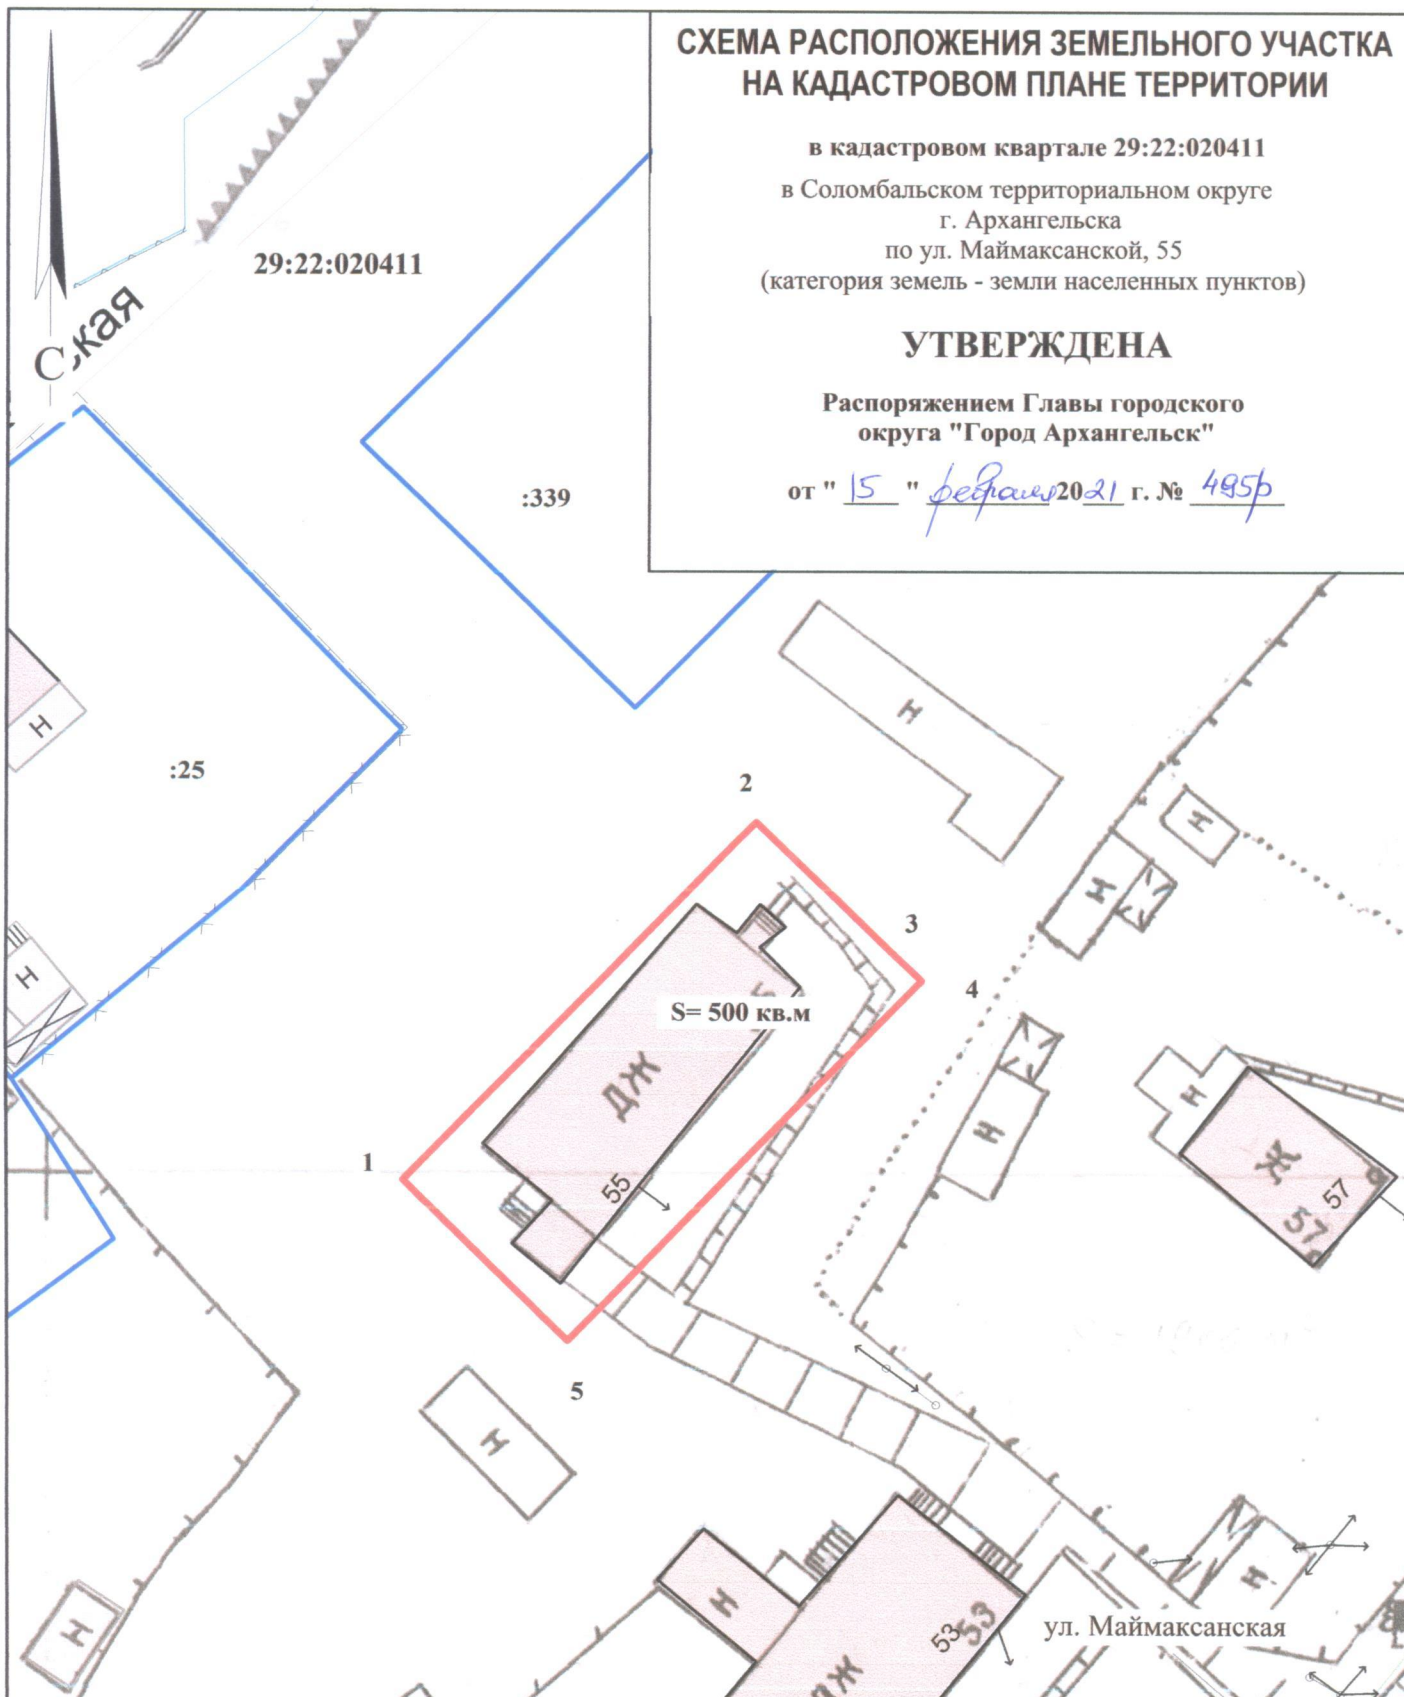

Система координат МСК-29

Условный номер земельного участка

Площадь земельного участка 500 кв.м.

Обозначение характерных точек границ	координаты, м	
	X	Y
1	661198.39	2518602.60
2	661223.09	2518624.63
3	661214.81	2518633.83
4	661213.03	2518635.86
5	661188.21	2518613.72

УСЛОВНЫЕ ОБОЗНАЧЕНИЯ:

- граница образуемого земельного участка
- граница учтенных земельных участков
- 29:22:020411** номер кадастрового квартала
- :339** кадастровый номер земельного участка

Масштаб 1 : 500