


СХЕМА РАСПОЛОЖЕНИЯ ЗЕМЕЛЬНОГО УЧАСТКА НА КАДАСТРОВОМ ПЛАНЕ ТЕРРИТОРИИ

в кадастровом квартале 29:22:011308
в Маймаксанском территориальном округе
г. Архангельска
по ул. Победы, 92
(категория земель - земли населенных пунктов)

УТВЕРЖДЕНА

Распоряжением Главы городского
округа "Город Архангельск"

от "26" *Февраля* 2021 г. № *618р*

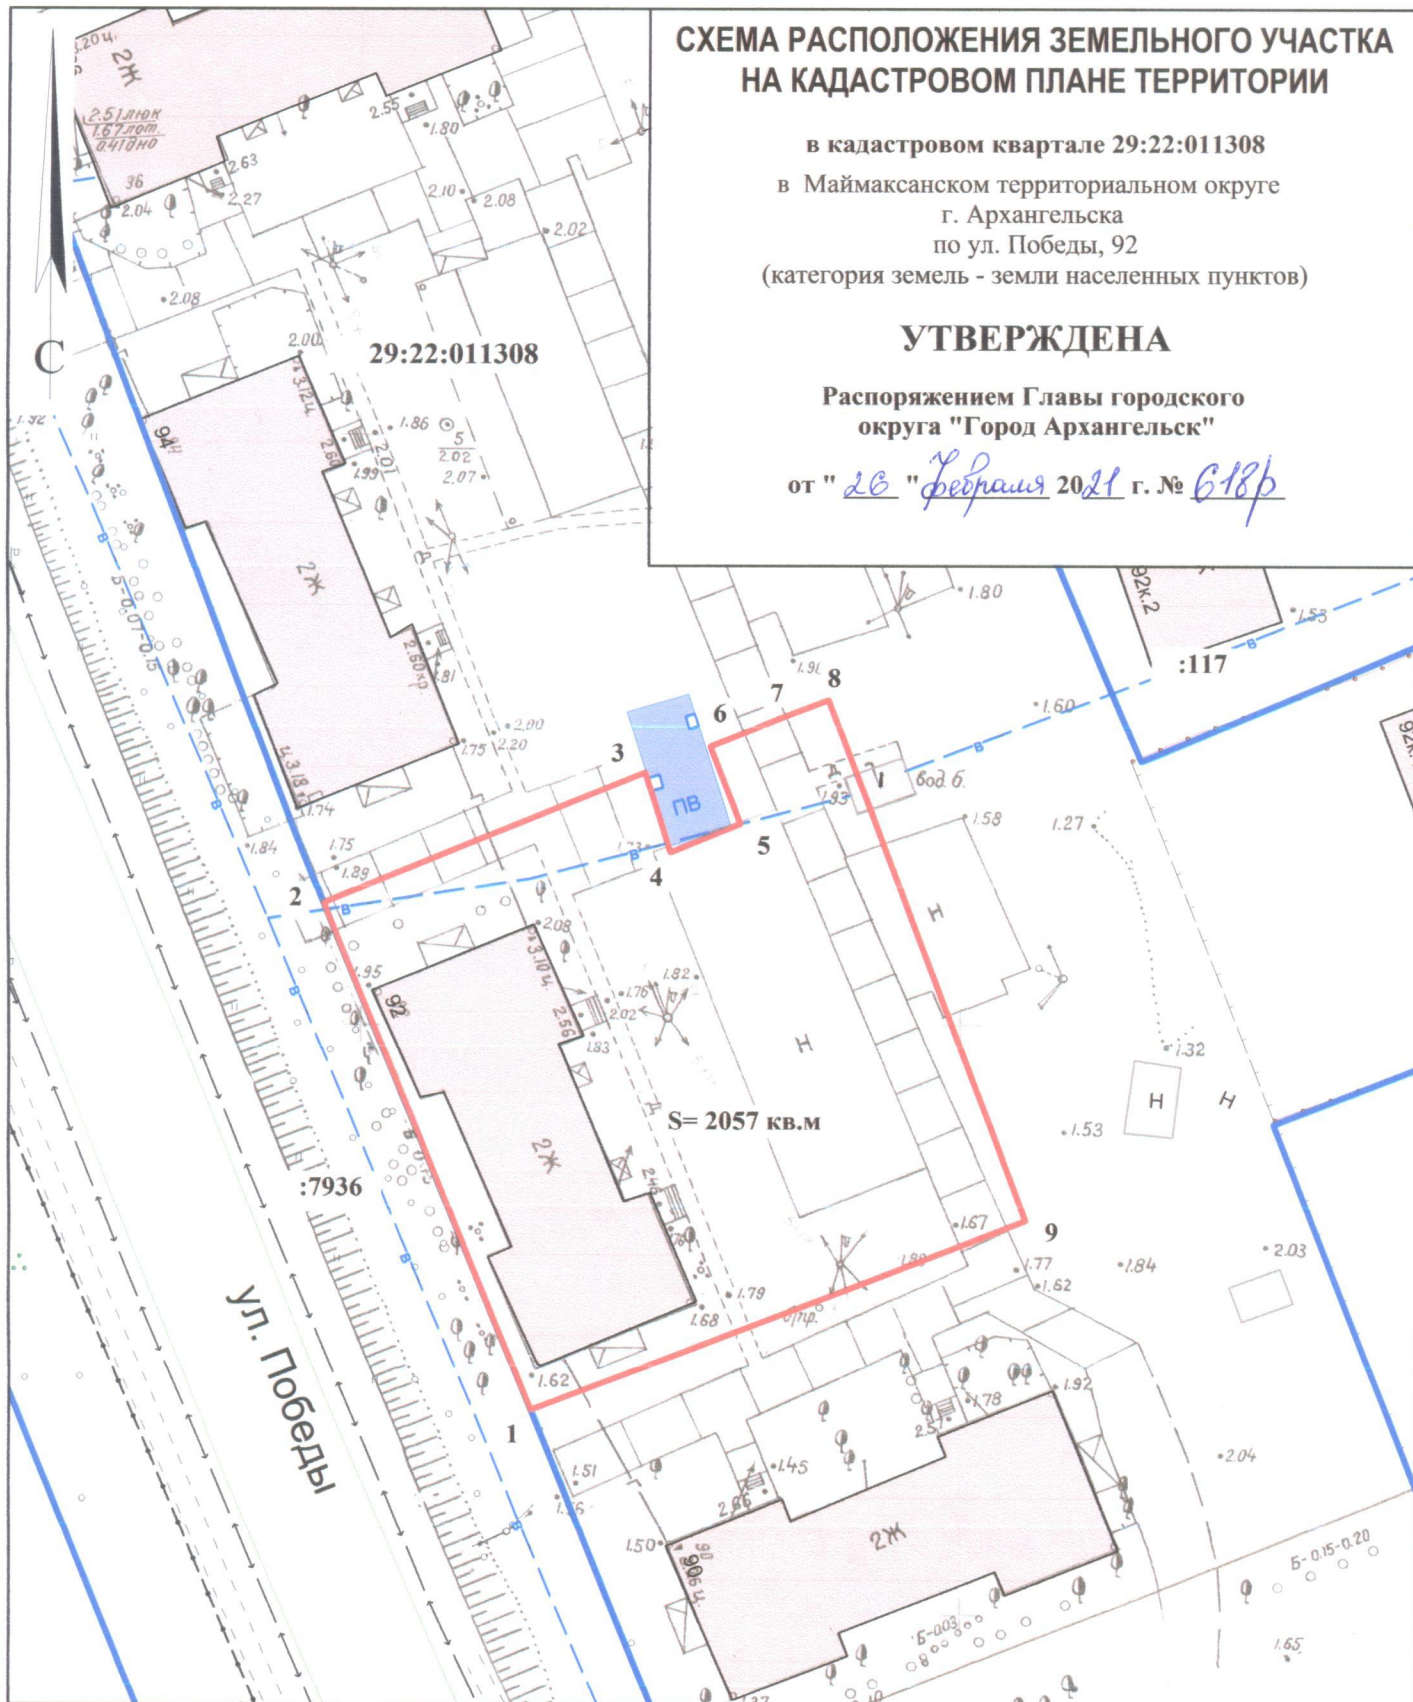

Система координат МСК-29

Условный номер земельного участка

Площадь земельного участка 1521 кв.м.

Обозначение
характерных
точек границ

координаты, м

	X	Y
1	666260.94	2518349.73
2	666303.26	2518330.82
3	666315.32	2518357.17
4	666308.65	2518359.55
5	666311.27	2518365.28
6	666317.78	2518362.53
7	666320.65	2518368.80
8	666322.13	2518372.22
9	666278.67	2518390.38

УСЛОВНЫЕ ОБОЗНАЧЕНИЯ:

- граница образуемого земельного участка
- граница учтенных земельных участков
- 29:22:011308** номер кадастрового квартала
- :7936** кадастровый номер земельного участка

Масштаб 1 : 500