


СХЕМА РАСПОЛОЖЕНИЯ ЗЕМЕЛЬНОГО УЧАСТКА НА КАДАСТРОВОМ ПЛАНЕ ТЕРРИТОРИИ

в кадастровом квартале 29:22:011308
в Маймаксанском территориальном округе
г. Архангельска
по ул. Победы, 96
(категория земель - земли населенных пунктов)

УТВЕРЖДЕНА

Распоряжением Главы городского
округа "Город Архангельск"

от "26" *Февраля* 2021 г. № 618р

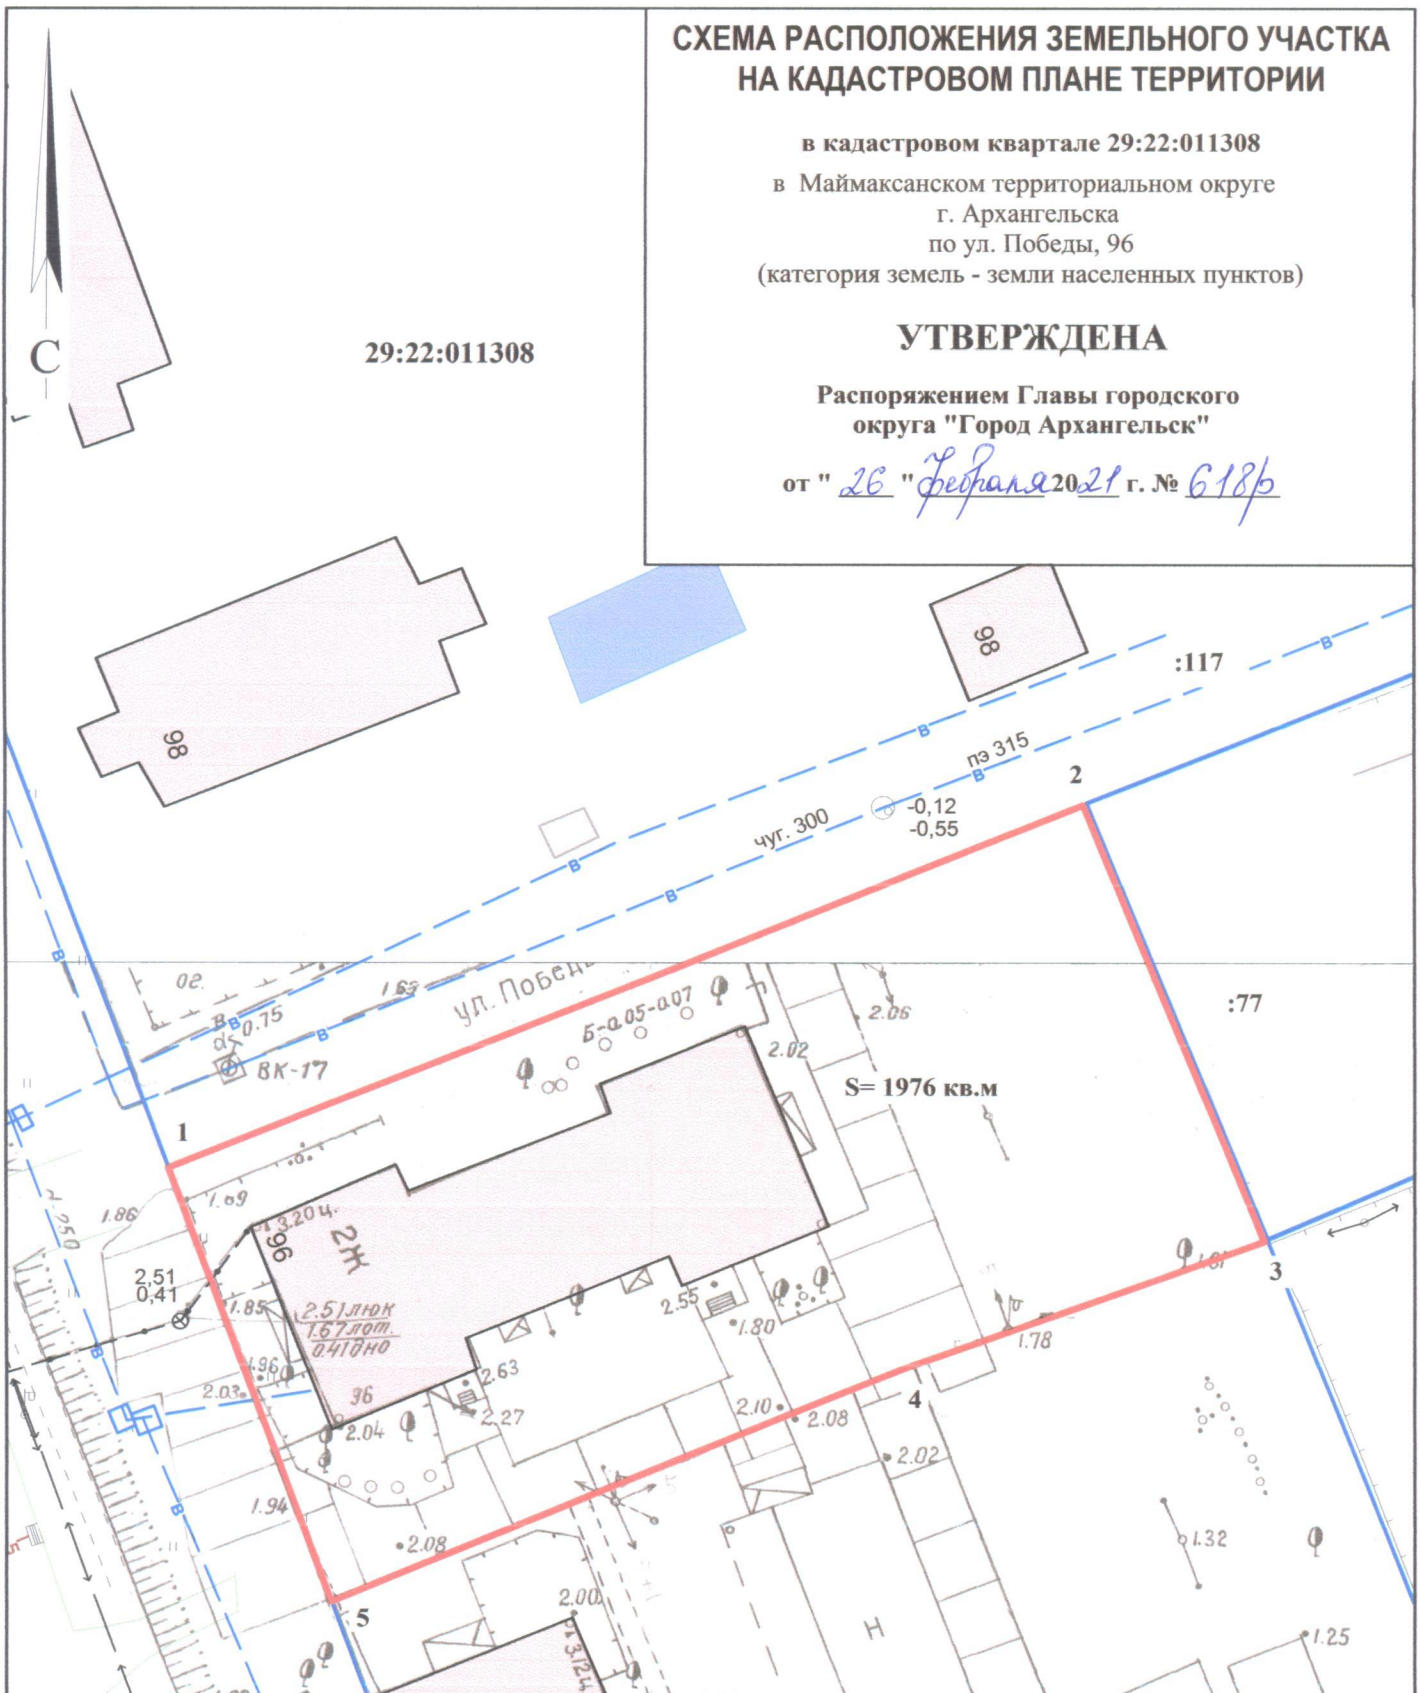

Система координат МСК-29

Условный номер земельного участка

Площадь земельного участка 1976 кв.м.

Обозначение
характерных
точек границ

координаты, м

X

Y

1
2
3
4
5

666378.18
666404.43
666376.11
666366.80
666349.99

2518299.57
2518358.29
2518371.24
2518348.02
2518311.25

УСЛОВНЫЕ ОБОЗНАЧЕНИЯ:

- граница образуемого земельного участка
- граница учтенных земельных участков
- 29:22:011308 номер кадастрового квартала
- :77 кадастровый номер земельного участка

Масштаб 1 : 500