

**СХЕМА РАСПОЛОЖЕНИЯ ЗЕМЕЛЬНОГО УЧАСТКА  
НА КАДАСТРОВОМ ПЛАНЕ ТЕРРИТОРИИ**


в кадастровом квартале 29:22:030614

в Северном территориальном округе  
г. Архангельска  
по ул. Побережной  
(категория земель - земли населенных пунктов)

**УТВЕРЖДЕНА**

Распоряжением Главы городского округа  
"Город Архангельск"

от " 6 " ИЮНЯ 2021 г. № 1156 р

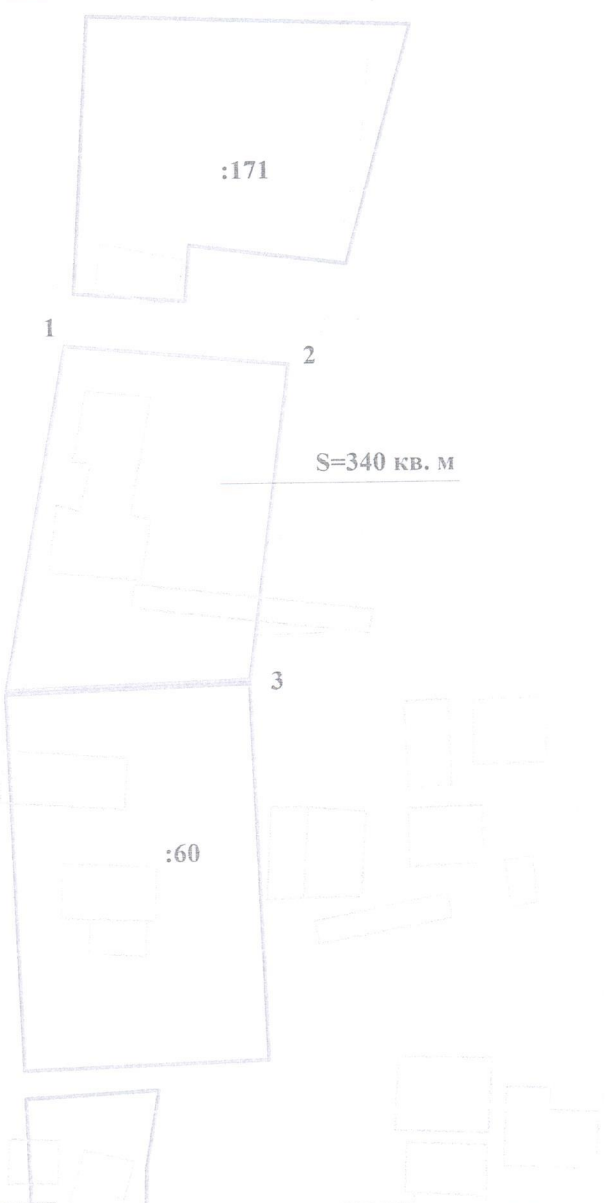

29:22:030614

Система координат МСК-29		
Условный номер земельного участка		
Площадь земельного участка 340 кв. м		
Обозначение характерных точек границ	координаты, м	
	X	Y
1	659078.17	2522838.86
2	659077.34	2522853.52
3	659056.11	2522851.48
4	659054.95	2522835.53

**УСЛОВНЫЕ ОБОЗНАЧЕНИЯ:**

— изображение границ образуемого земельного участка

— изображение границ учтенных земельных участков

**29:22:030614** надпись кадастрового номера кадастрового квартала

**:60** надпись кадастрового номера земельного участка

Масштаб 1 : 500