


# СХЕМА РАСПОЛОЖЕНИЯ ЗЕМЕЛЬНОГО УЧАСТКА НА КАДАСТРОВОМ ПЛАНЕ ТЕРРИТОРИИ

в кадастровом квартале 29:22:073304  
в территориальном округе Варавино-фактория  
г. Архангельска  
по ул. Силикатчиков, 1, корпус 1  
(категория земель - земли населенных пунктов)

## УТВЕРЖДЕНА

Распоряжением Главы городского округа "Город Архангельск"

от "26" февраля 2021 г. № 614р

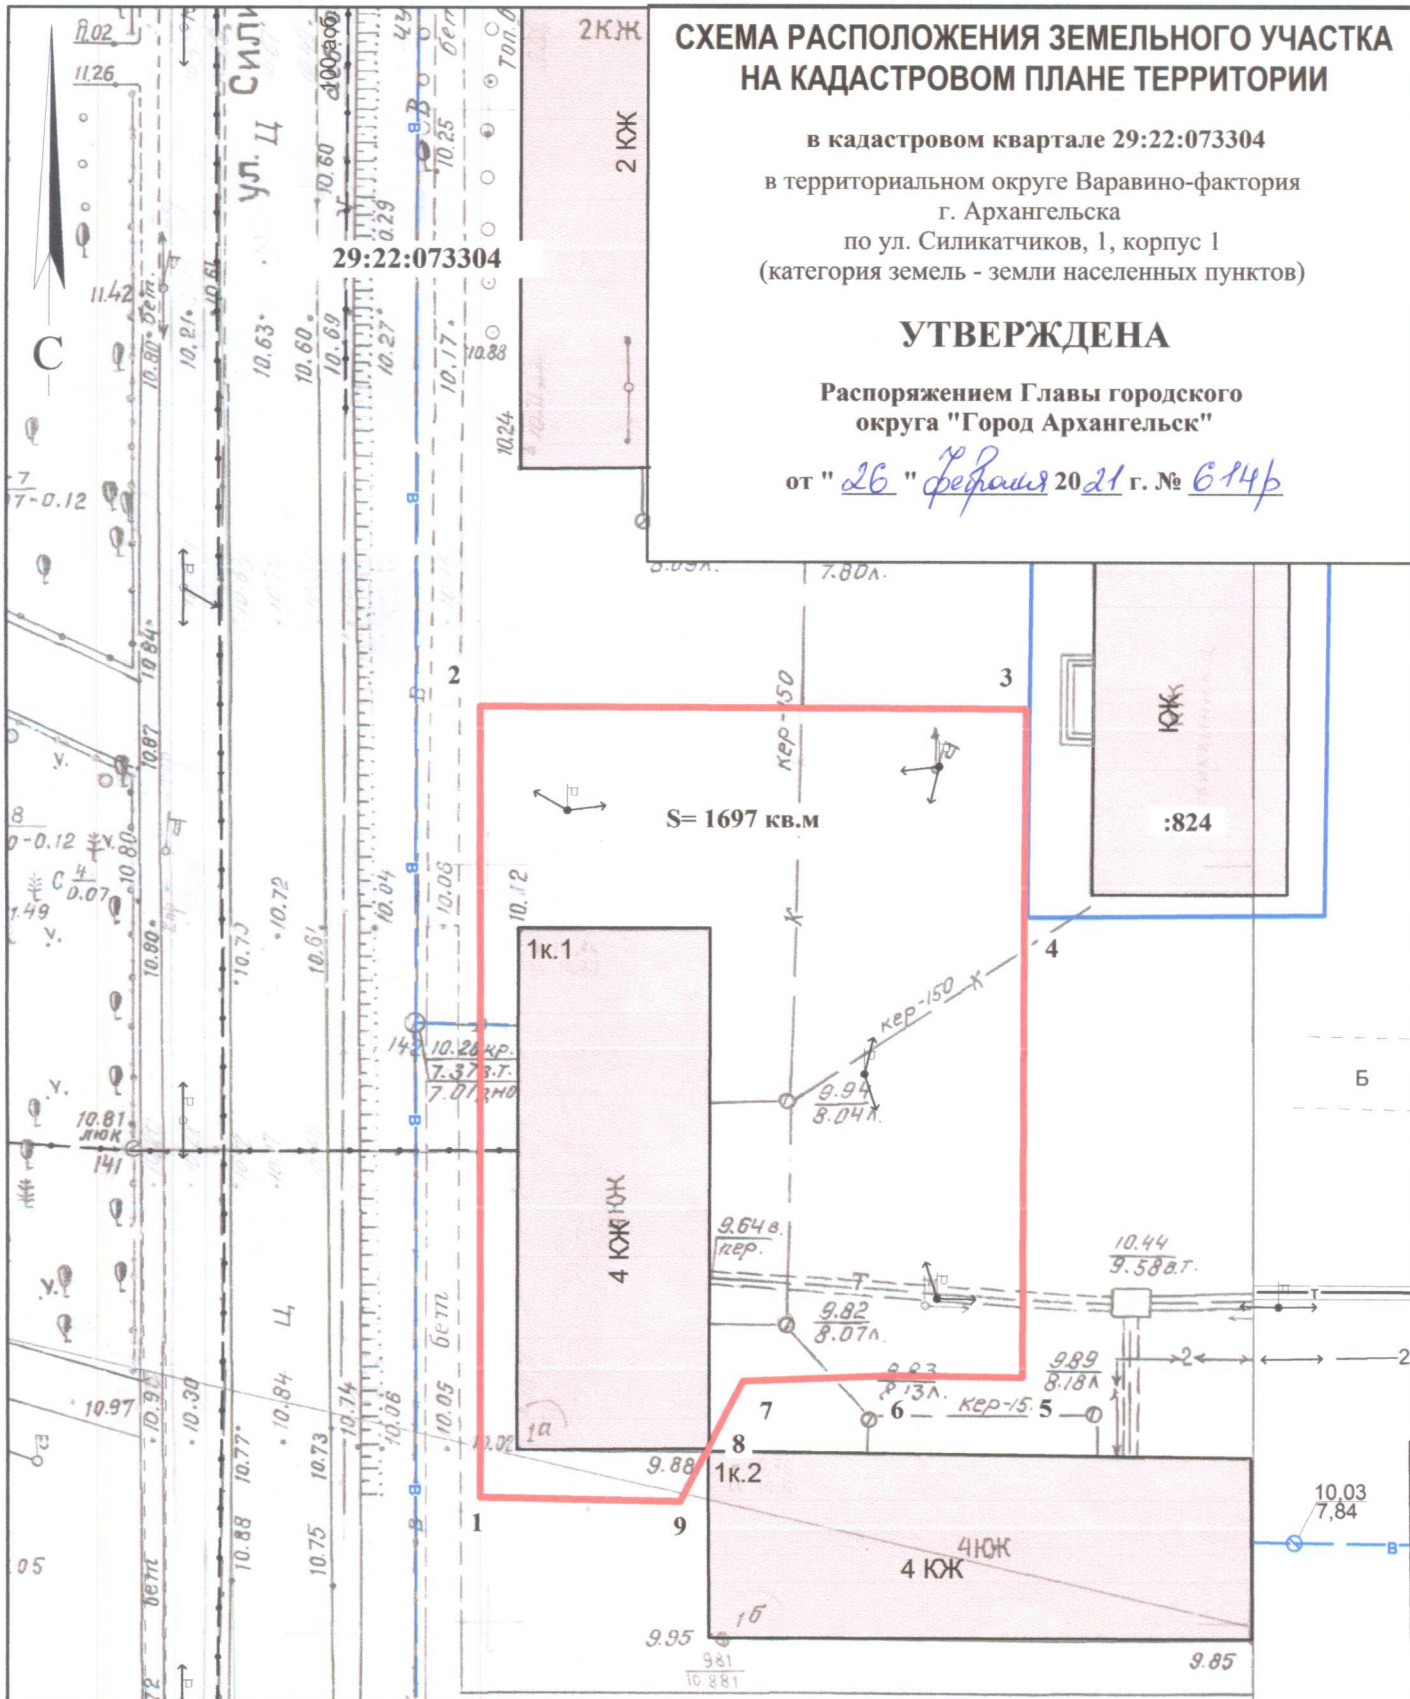

Система координат МСК-29

Условный номер земельного участка

Площадь земельного участка 1697 кв.м.

Обозначение  
характерных  
точек границ

координаты, м

X

Y

1  
2  
3  
4  
5  
6  
7  
8  
9

1	645494.43	2531740.97
2	645546.82	2531739.00
3	645548.04	2531774.59
4	645534.20	2531774.97
5	645503.79	2531776.03
6	645503.60	2531767.63
7	645502.83	2531757.81
8	645498.27	2531755.70
9	645494.67	2531754.03

### УСЛОВНЫЕ ОБОЗНАЧЕНИЯ:

- граница образуемого земельного участка
- граница учтенных земельных участков

29:22:073304 номер кадастрового квартала

:824 кадастровый номер земельного участка

Масштаб 1 : 500