


СХЕМА РАСПОЛОЖЕНИЯ ЗЕМЕЛЬНОГО УЧАСТКА НА КАДАСТРОВом ПЛАНЕ ТЕРРИТОРИИ

в кадастровом квартале 29:22:073304
 в территориальном округе Варавино-фактория
 г. Архангельска
 по ул. Силикатчиков, 1, корпус 3
 (категория земель - земли населенных пунктов)

УТВЕРЖДЕНА

Распоряжением Главы городского округа "Город Архангельск"

от "26" февраля 2021 г. № 614р

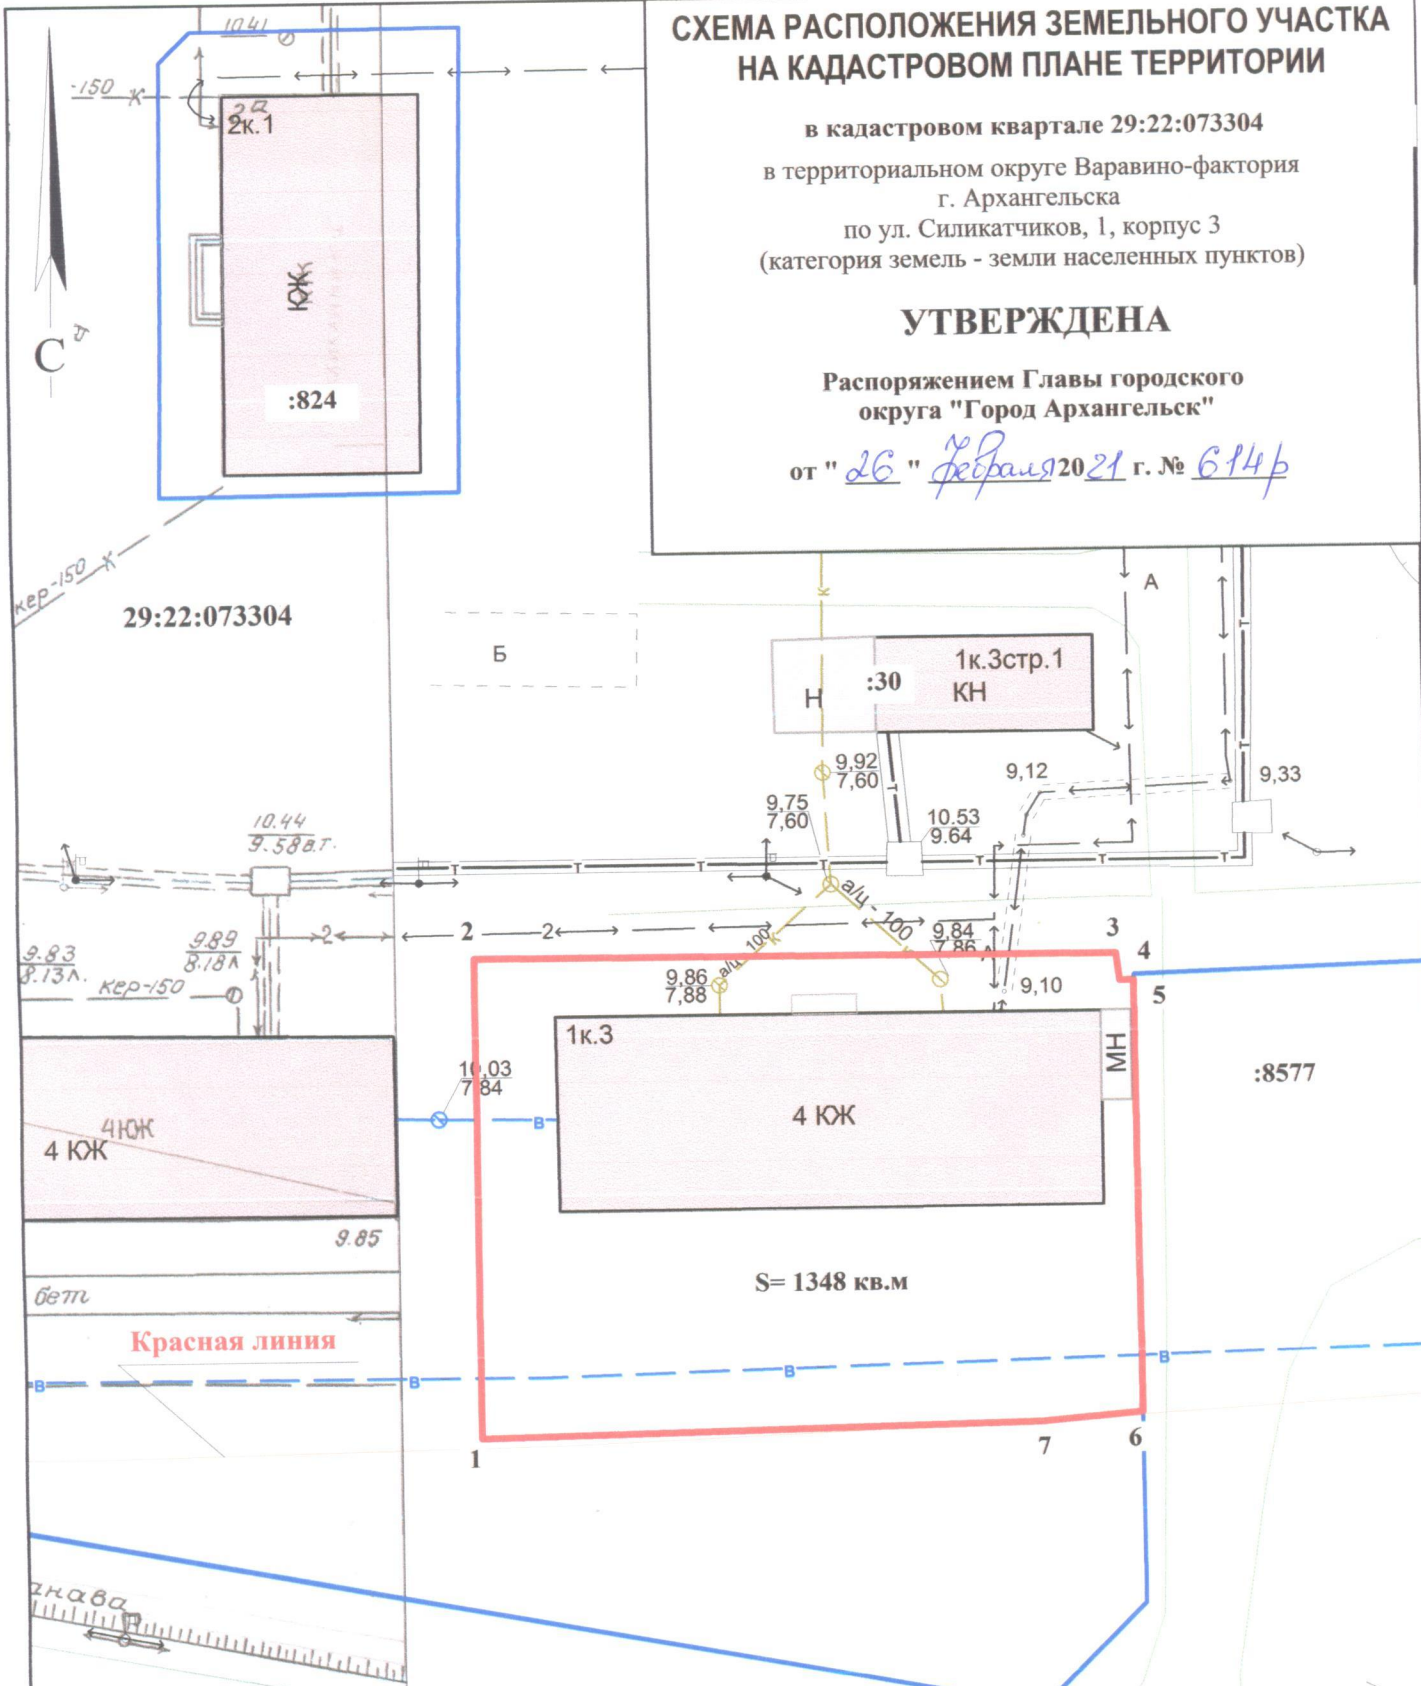

| Система координат МСК-29 | | |
|---------------------------------------|---------------|------------|
| Условный номер земельного участка | | |
| Площадь земельного участка 1348 кв.м. | | |
| Обозначение характерных точек границ | координаты, м | |
| | X | Y |
| 1 | 645472.45 | 2531797.56 |
| 2 | 645504.26 | 2531796.32 |
| 3 | 645505.72 | 2531838.17 |
| 4 | 645503.94 | 2531838.50 |
| 5 | 645504.01 | 2531839.40 |
| 6 | 645475.36 | 2531840.65 |
| 7 | 645474.54 | 2531834.10 |

ул. Силикатчиков

УСЛОВНЫЕ ОБОЗНАЧЕНИЯ:

- граница образуемого земельного участка
- граница учтенных земельных участков

29:22:073304 номер кадастрового квартала

:30 кадастровый номер земельного участка

Масштаб 1 : 500