


СХЕМА РАСПОЛОЖЕНИЯ ЗЕМЕЛЬНОГО УЧАСТКА НА КАДАСТРОВОМ ПЛАНЕ ТЕРРИТОРИИ

в кадастровом квартале 29:22:073304
в территориальном округе Варавино-фактория
г. Архангельска
по ул. Силикатчиков, 2, корпус 3
(категория земель - земли населенных пунктов)

УТВЕРЖДЕНА

Распоряжением Главы городского
округа "Город Архангельск"

от "26" февраля 2021 г. № 614р

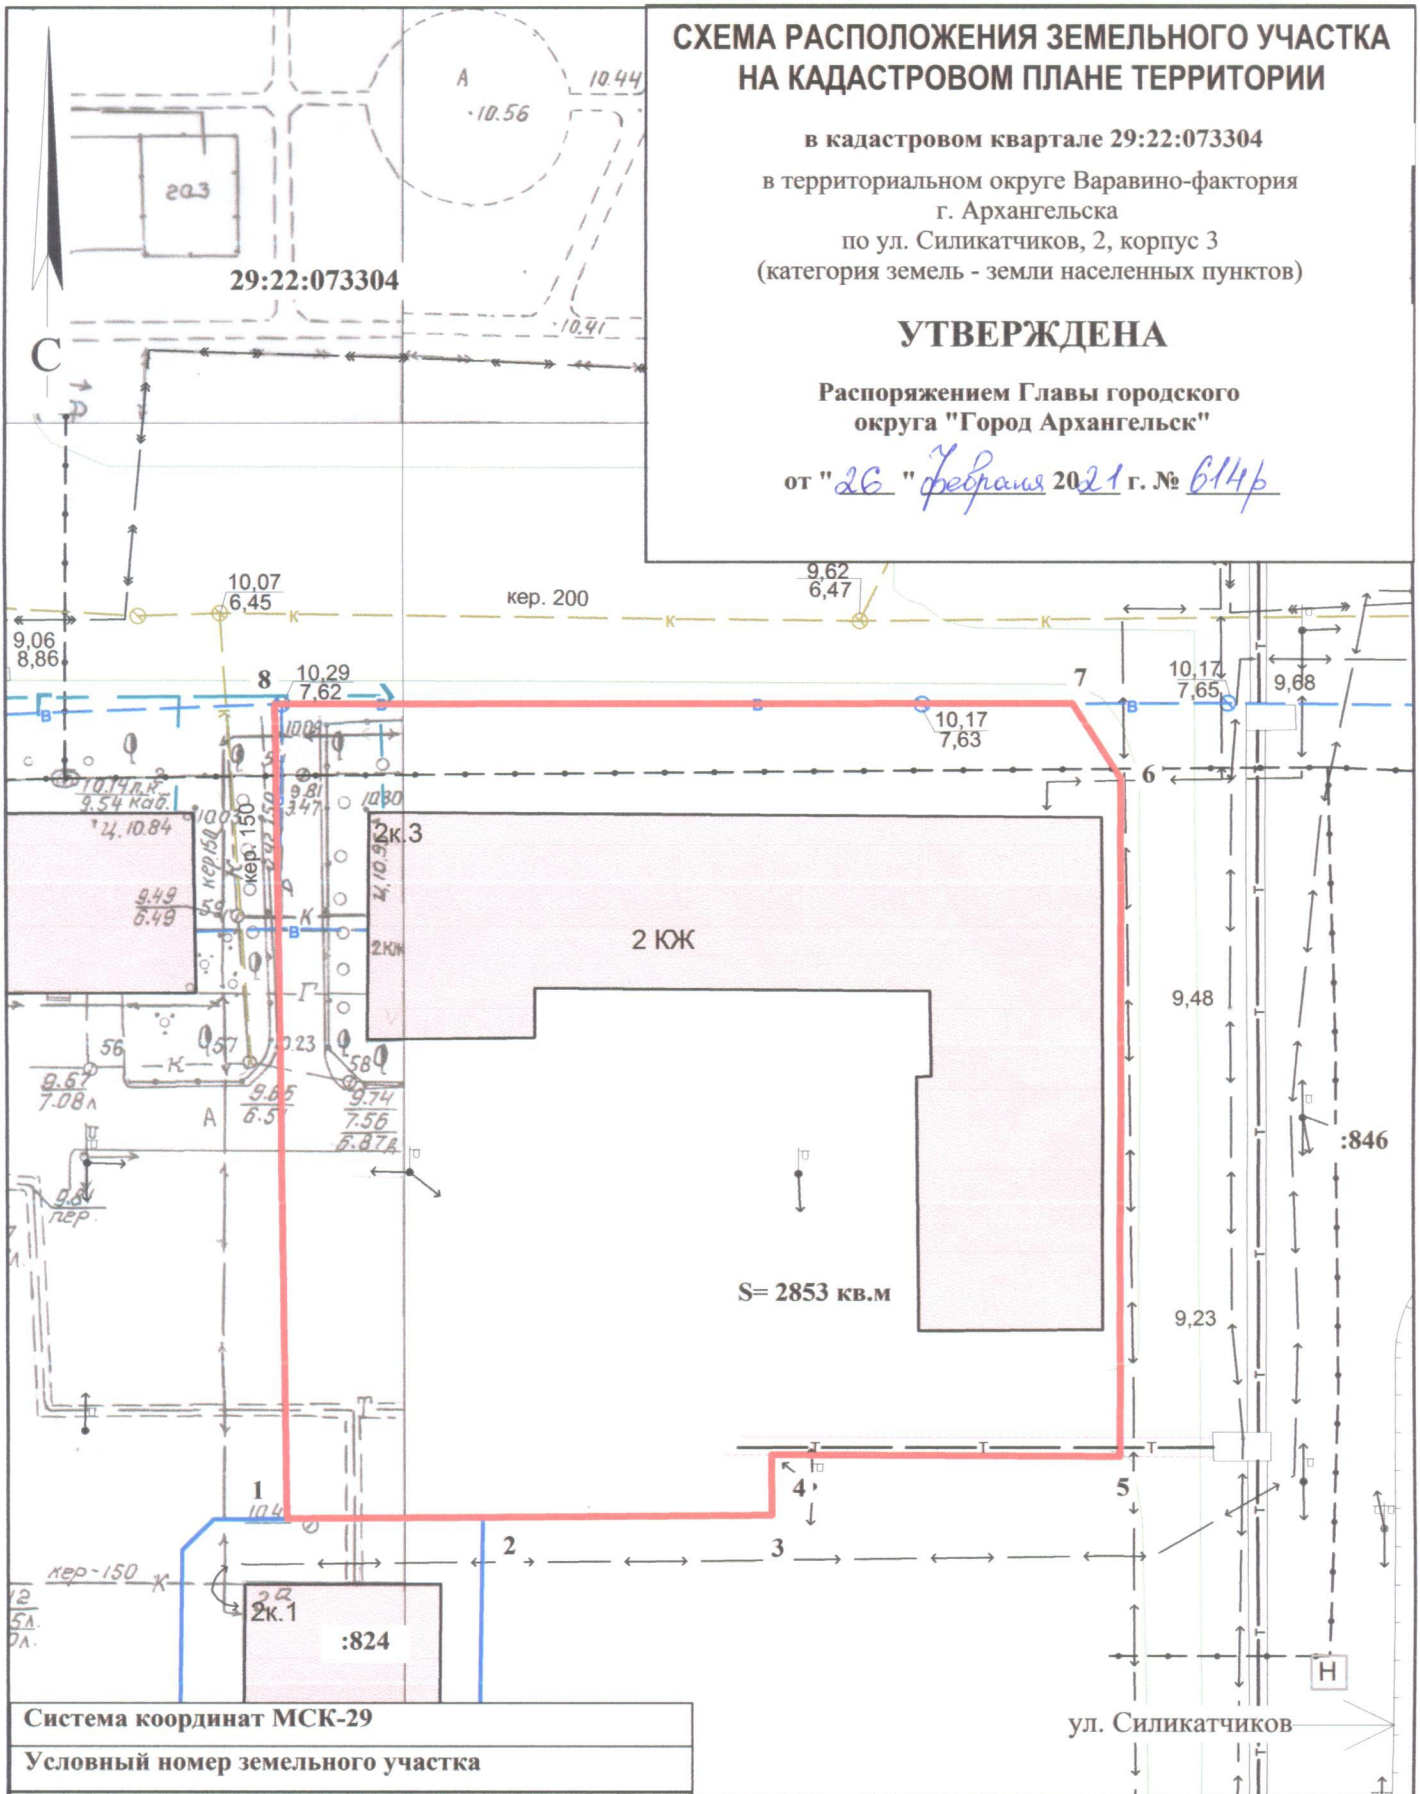

Система координат МСК-29

Условный номер земельного участка

Площадь земельного участка 2853 кв.м.

Обозначение
характерных
точек границ

координаты, м

	X	Y
1	645565.31	2531781.16
2	645565.89	2531793.88
3	645566.75	2531812.78
4	645570.73	2531812.61
5	645571.50	2531835.37
6	645616.40	2531833.80
7	645621.25	2531830.45
8	645619.21	2531778.43

УСЛОВНЫЕ ОБОЗНАЧЕНИЯ:

— граница образуемого земельного участка

— граница учтенных земельных участков

29:22:073304 номер кадастрового квартала

:846 кадастровый номер земельного участка

Масштаб 1 : 500