


СХЕМА РАСПОЛОЖЕНИЯ ЗЕМЕЛЬНОГО УЧАСТКА НА КАДАСТРОВОМ ПЛАНЕ ТЕРРИТОРИИ

в кадастровом квартале 29:22:012003
в Маймаксанском территориальном округе
г. Архангельска
по ул. Сольвычегодской, 5
(категория земель - земли населенных пунктов)

УТВЕРЖДЕНА

Распоряжением Главы городского
округа "Город Архангельск"

от "26" февраля 2021 г. № 618р

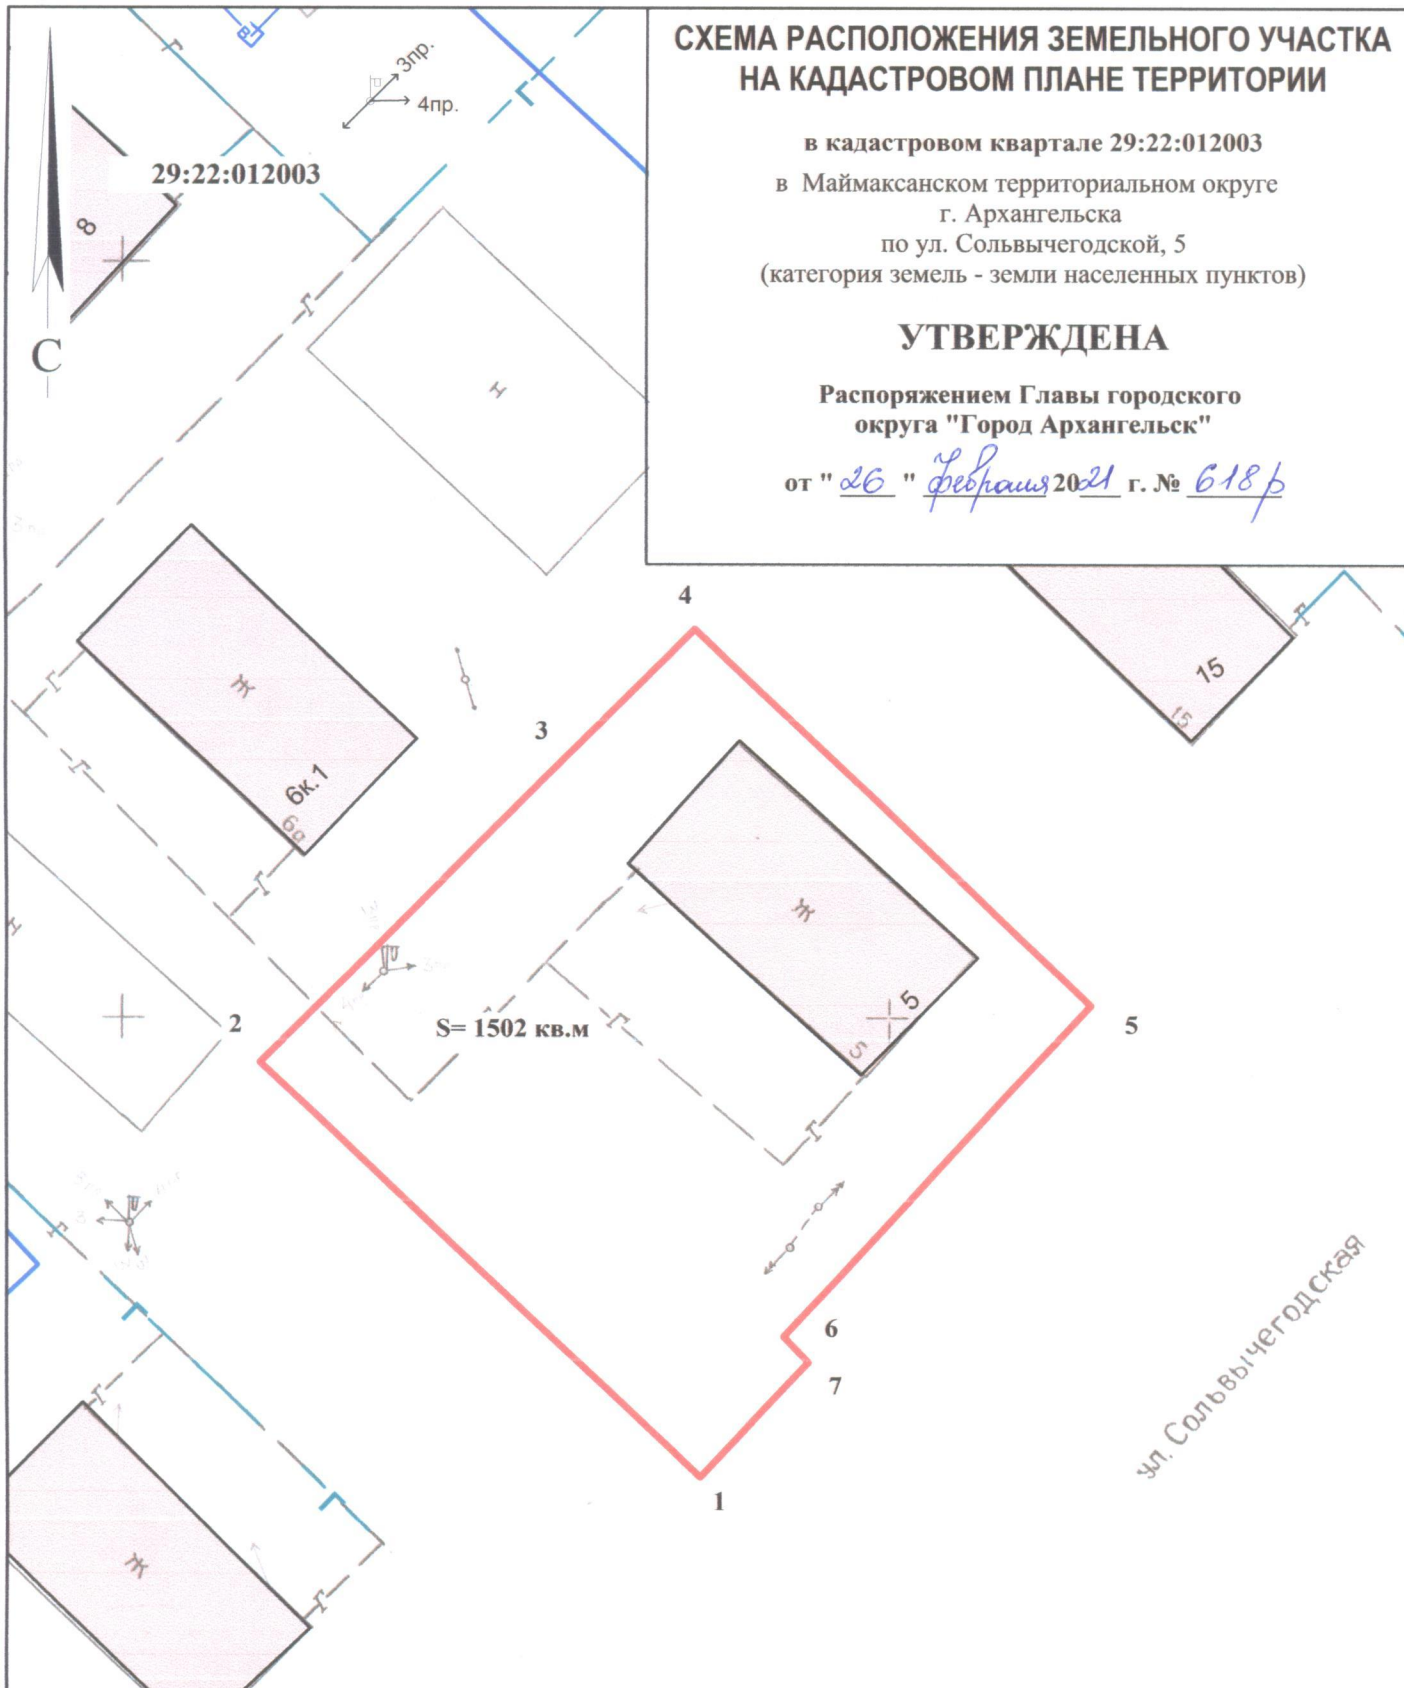

Система координат МСК-29

Условный номер земельного участка

Площадь земельного участка 1502 кв.м.

Обозначение
характерных
точек границ

координаты, м

X

Y

1
2
3
4
5
6
7

664532.11
664558.43
664579.09
664588.23
664564.34
664541.64
664539.99

2520191.02
2520161.29
2520180.16
2520188.50
2520215.31
2520196.11
2520197.79

УСЛОВНЫЕ ОБОЗНАЧЕНИЯ:

- граница образуемого земельного участка
- граница учтенных земельных участков
- 29:22:012003** номер кадастрового квартала

Масштаб 1 : 500