


СХЕМА РАСПОЛОЖЕНИЯ ЗЕМЕЛЬНОГО УЧАСТКА НА КАДАСТРОВом ПЛАНЕ ТЕРРИТОРИИ

в кадастровом квартале 29:22:022518
в Соломбальском территориальном округе
г. Архангельска
по ул. Советской, 59, корпус 1
(категория земель - земли населенных пунктов)

УТВЕРЖДЕНА

Распоряжением Главы городского
округа "Город Архангельск"

от "15" февраля 2021 г. № 495/р

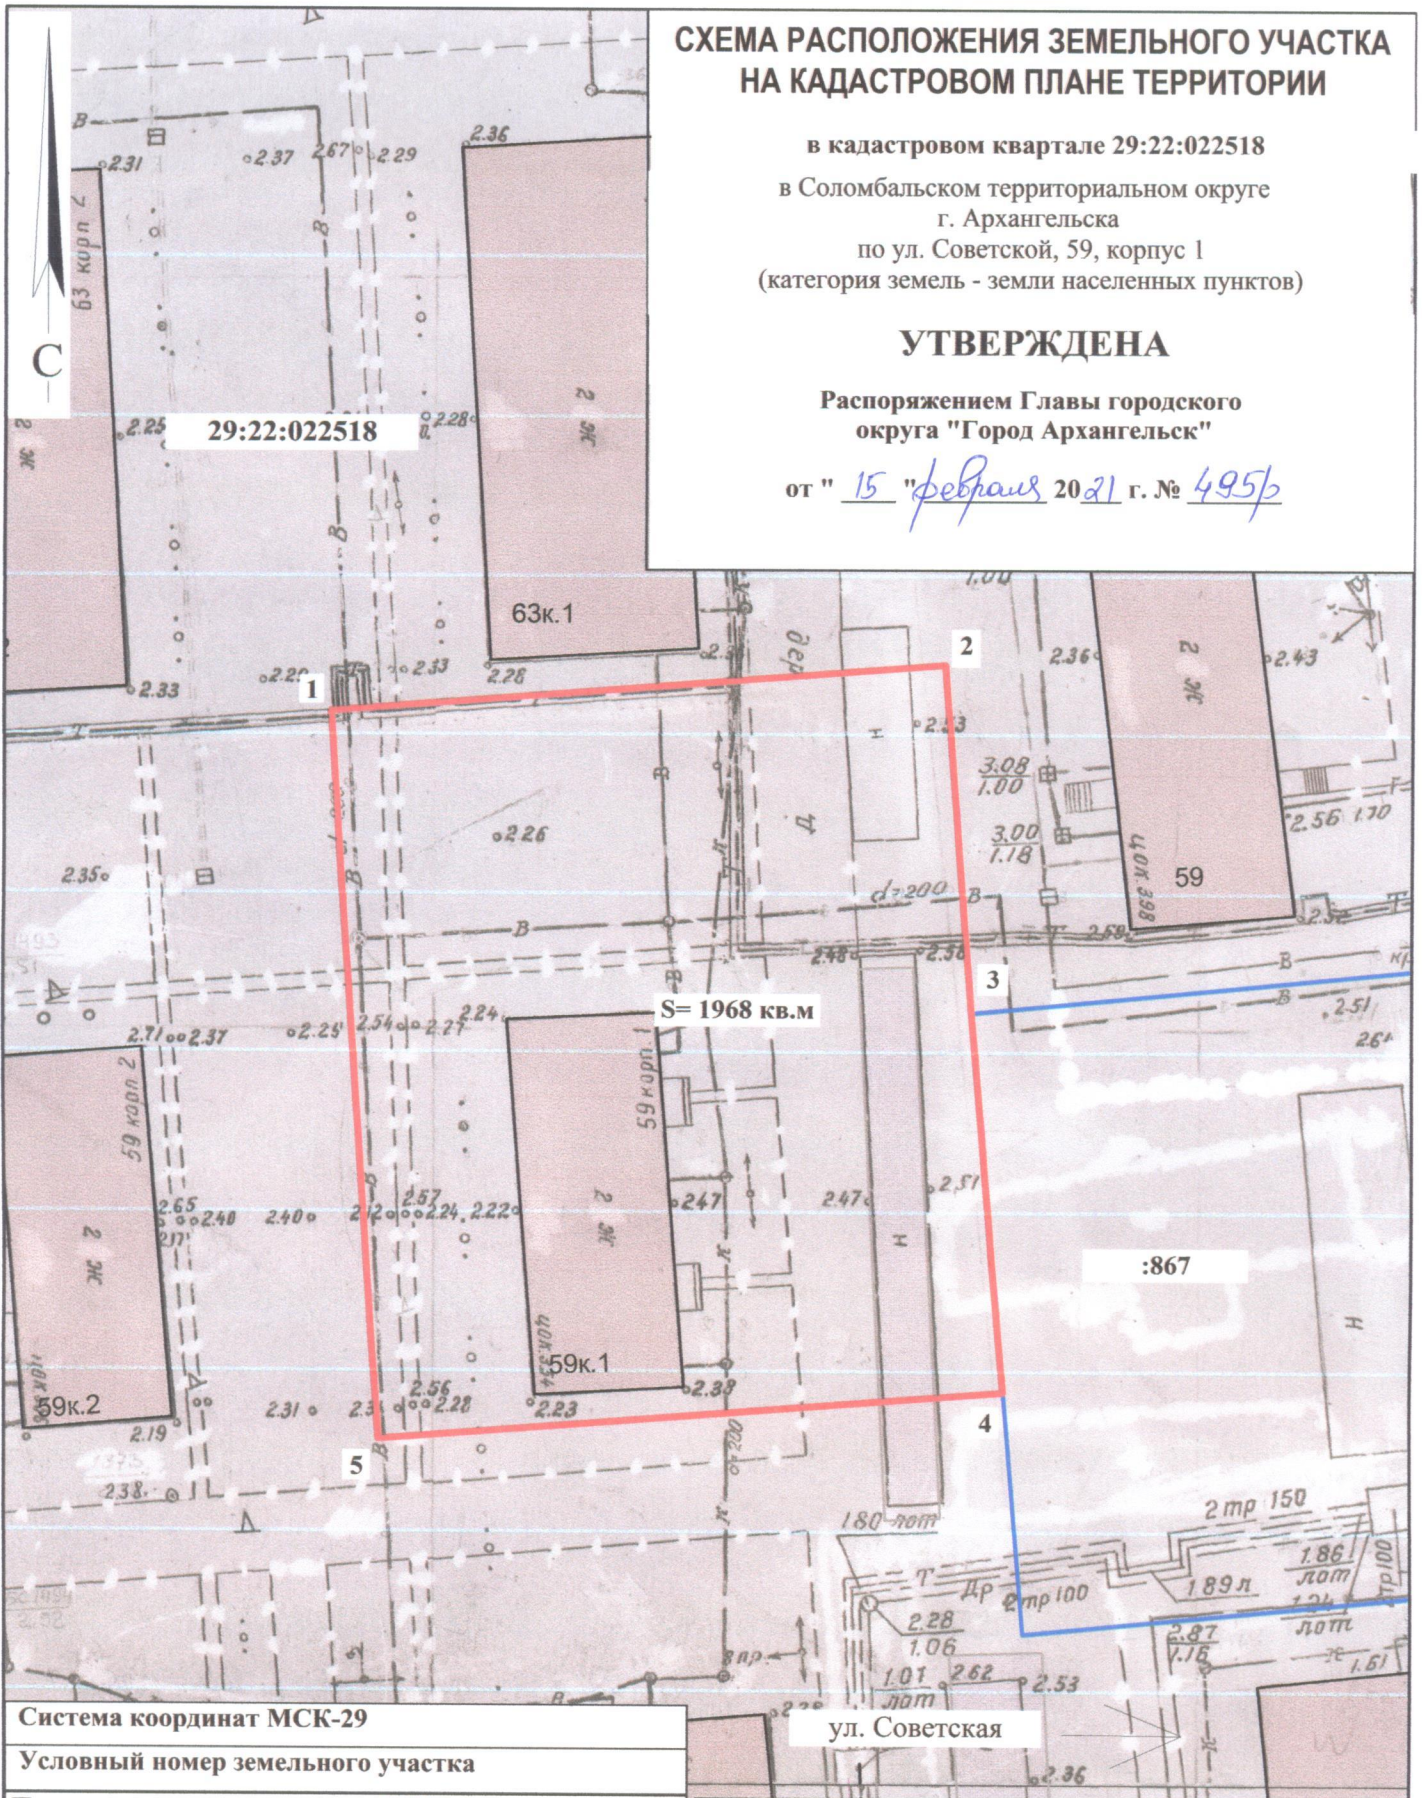

Система координат МСК-29

Условный номер земельного участка

Площадь земельного участка 1968 кв.м.

Обозначение характерных точек границ	координаты, м	
	X	Y
1	656471.47	2518753.43
2	656476.12	2518793.31
3	656453.00	2518796.00
4	656427.87	2518799.08
5	656423.14	2518758.44

УСЛОВНЫЕ ОБОЗНАЧЕНИЯ:

- граница образуемого земельного участка
- граница учтенных земельных участков
- 29:22:022518 номер кадастрового квартала
- :867 кадастровый номер земельного участка

Масштаб 1 : 500