

# СХЕМА РАСПОЛОЖЕНИЯ ЗЕМЕЛЬНОГО УЧАСТКА НА КАДАСТРОВОМ ПЛАНЕ ТЕРРИТОРИИ

в кадастровом квартале 29:22:090109

в Цигломенском территориальном округе

г. Архангельска

по ул. Стивидорской, 6


(категория земель - земли населенных пунктов)

## УТВЕРЖДЕНА

Распоряжением Главы городского округа

"Город Архангельск"

от "15" февраля 2021 г. № 495 р

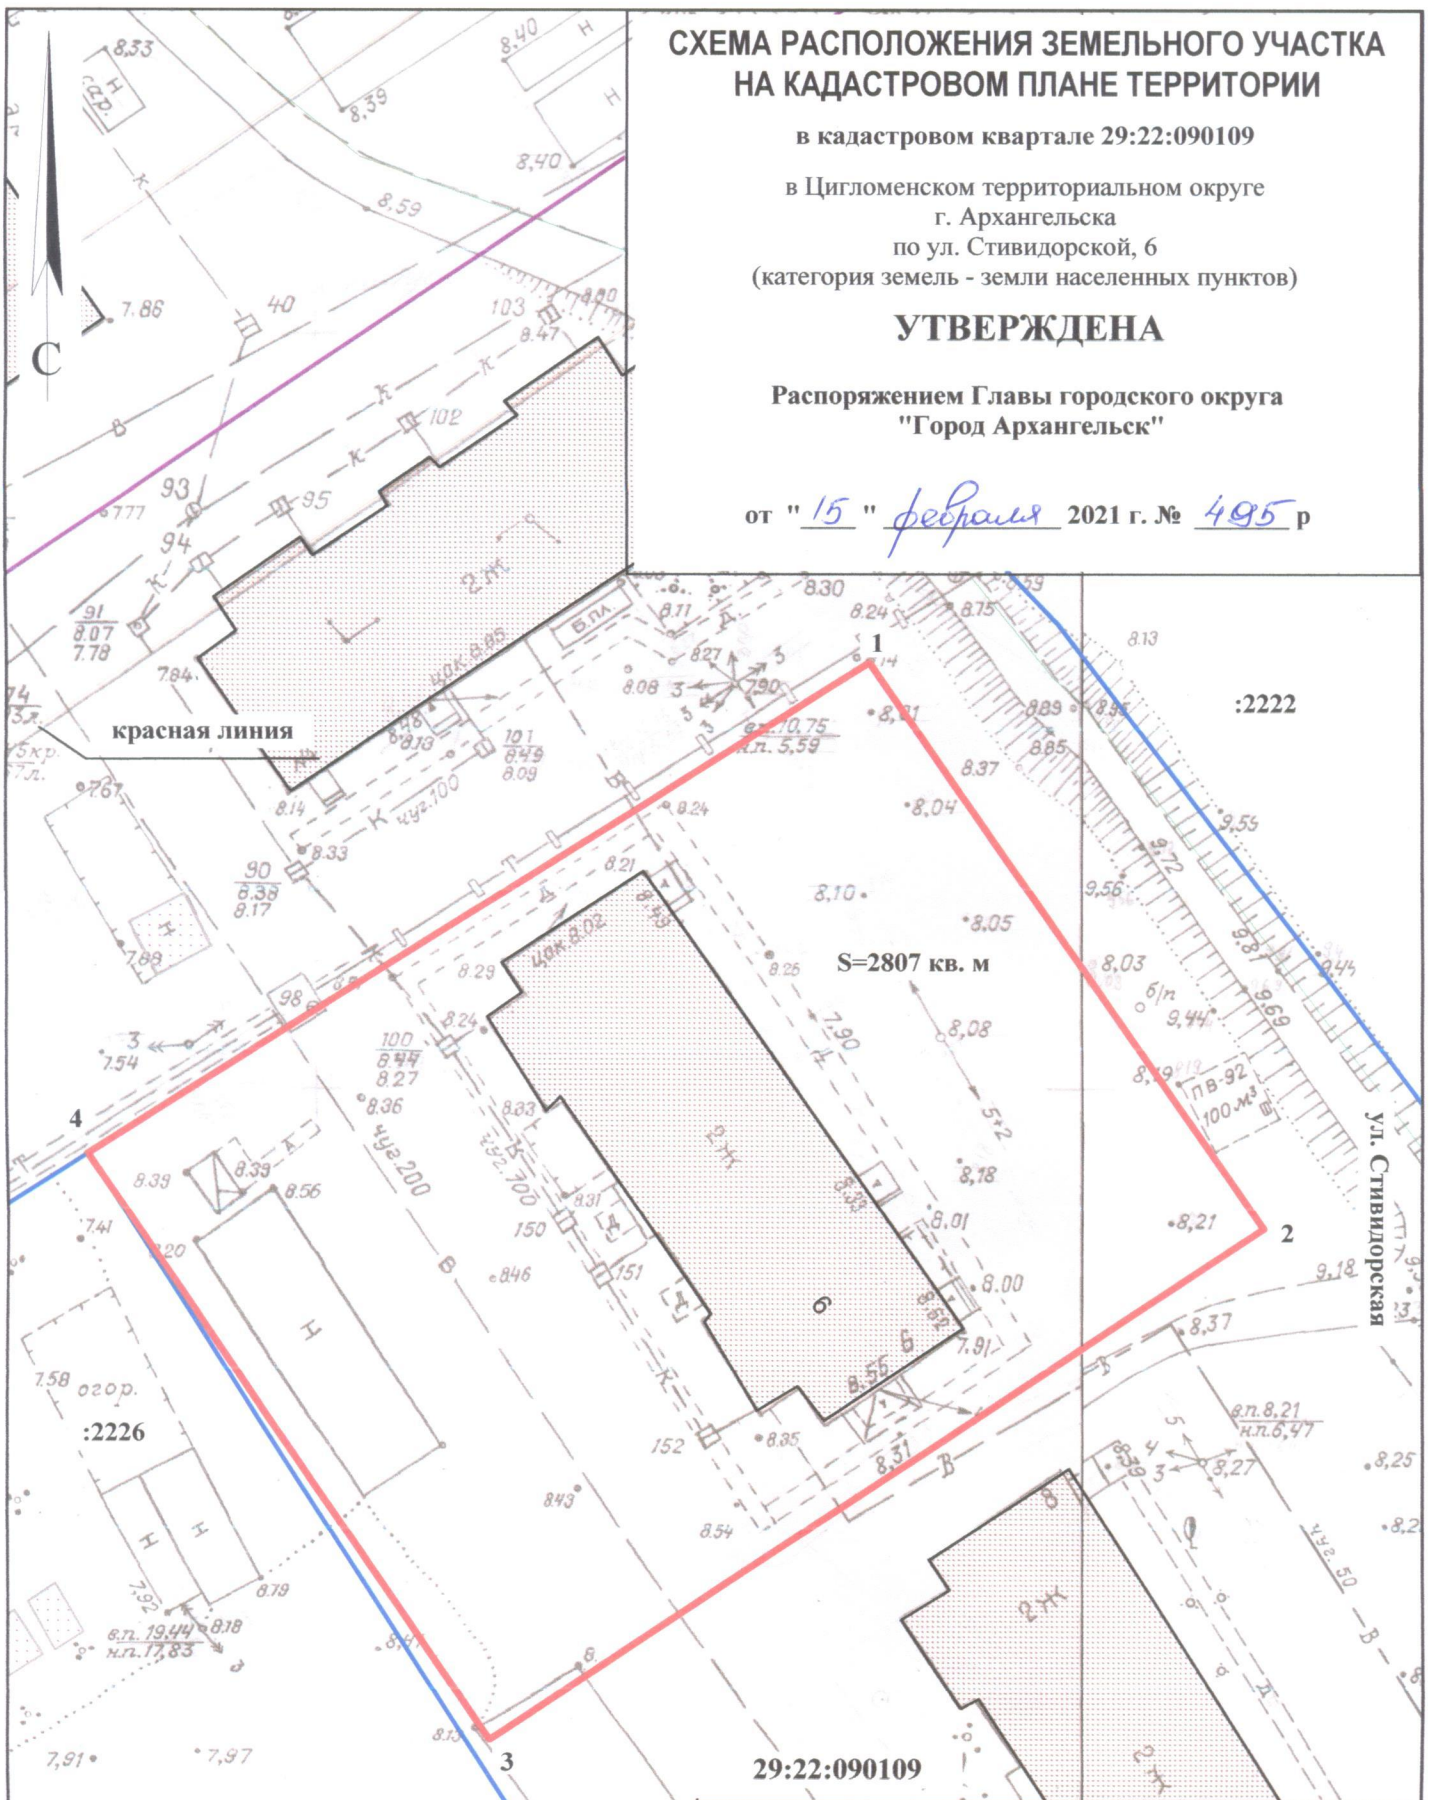

Система координат МСК-29

Условный номер земельного участка

Площадь земельного участка 2807 кв. м

Обозначение характерных точек границ	координаты, м	
	X	Y
1	650750.64	2510307.34
2	650714.19	2510334.60
3	650678.45	2510285.18
4	650716.22	2510257.46

### УСЛОВНЫЕ ОБОЗНАЧЕНИЯ:

- изображение границ образуемого земельного участка
- изображение границ учтенных земельных участков

29:22:090109 надпись кадастрового номера кадастрового квартала

:2226 надпись кадастрового номера земельного участка

Масштаб 1 : 500