


СХЕМА РАСПОЛОЖЕНИЯ ЗЕМЕЛЬНОГО УЧАСТКА НА КАДАСТРОВОМ ПЛАНЕ ТЕРРИТОРИИ

в кадастровом квартале 29:22:050107
в Ломоносовском территориальном округе
г. Архангельска
по ул. Г. Суфтина, 13, корпус 1
(категория земель - земли населенных пунктов)

УТВЕРЖДЕНА

Распоряжением Главы городского
округа "Город Архангельск"

от " 26 " Февраля 20 21 г. № 6188

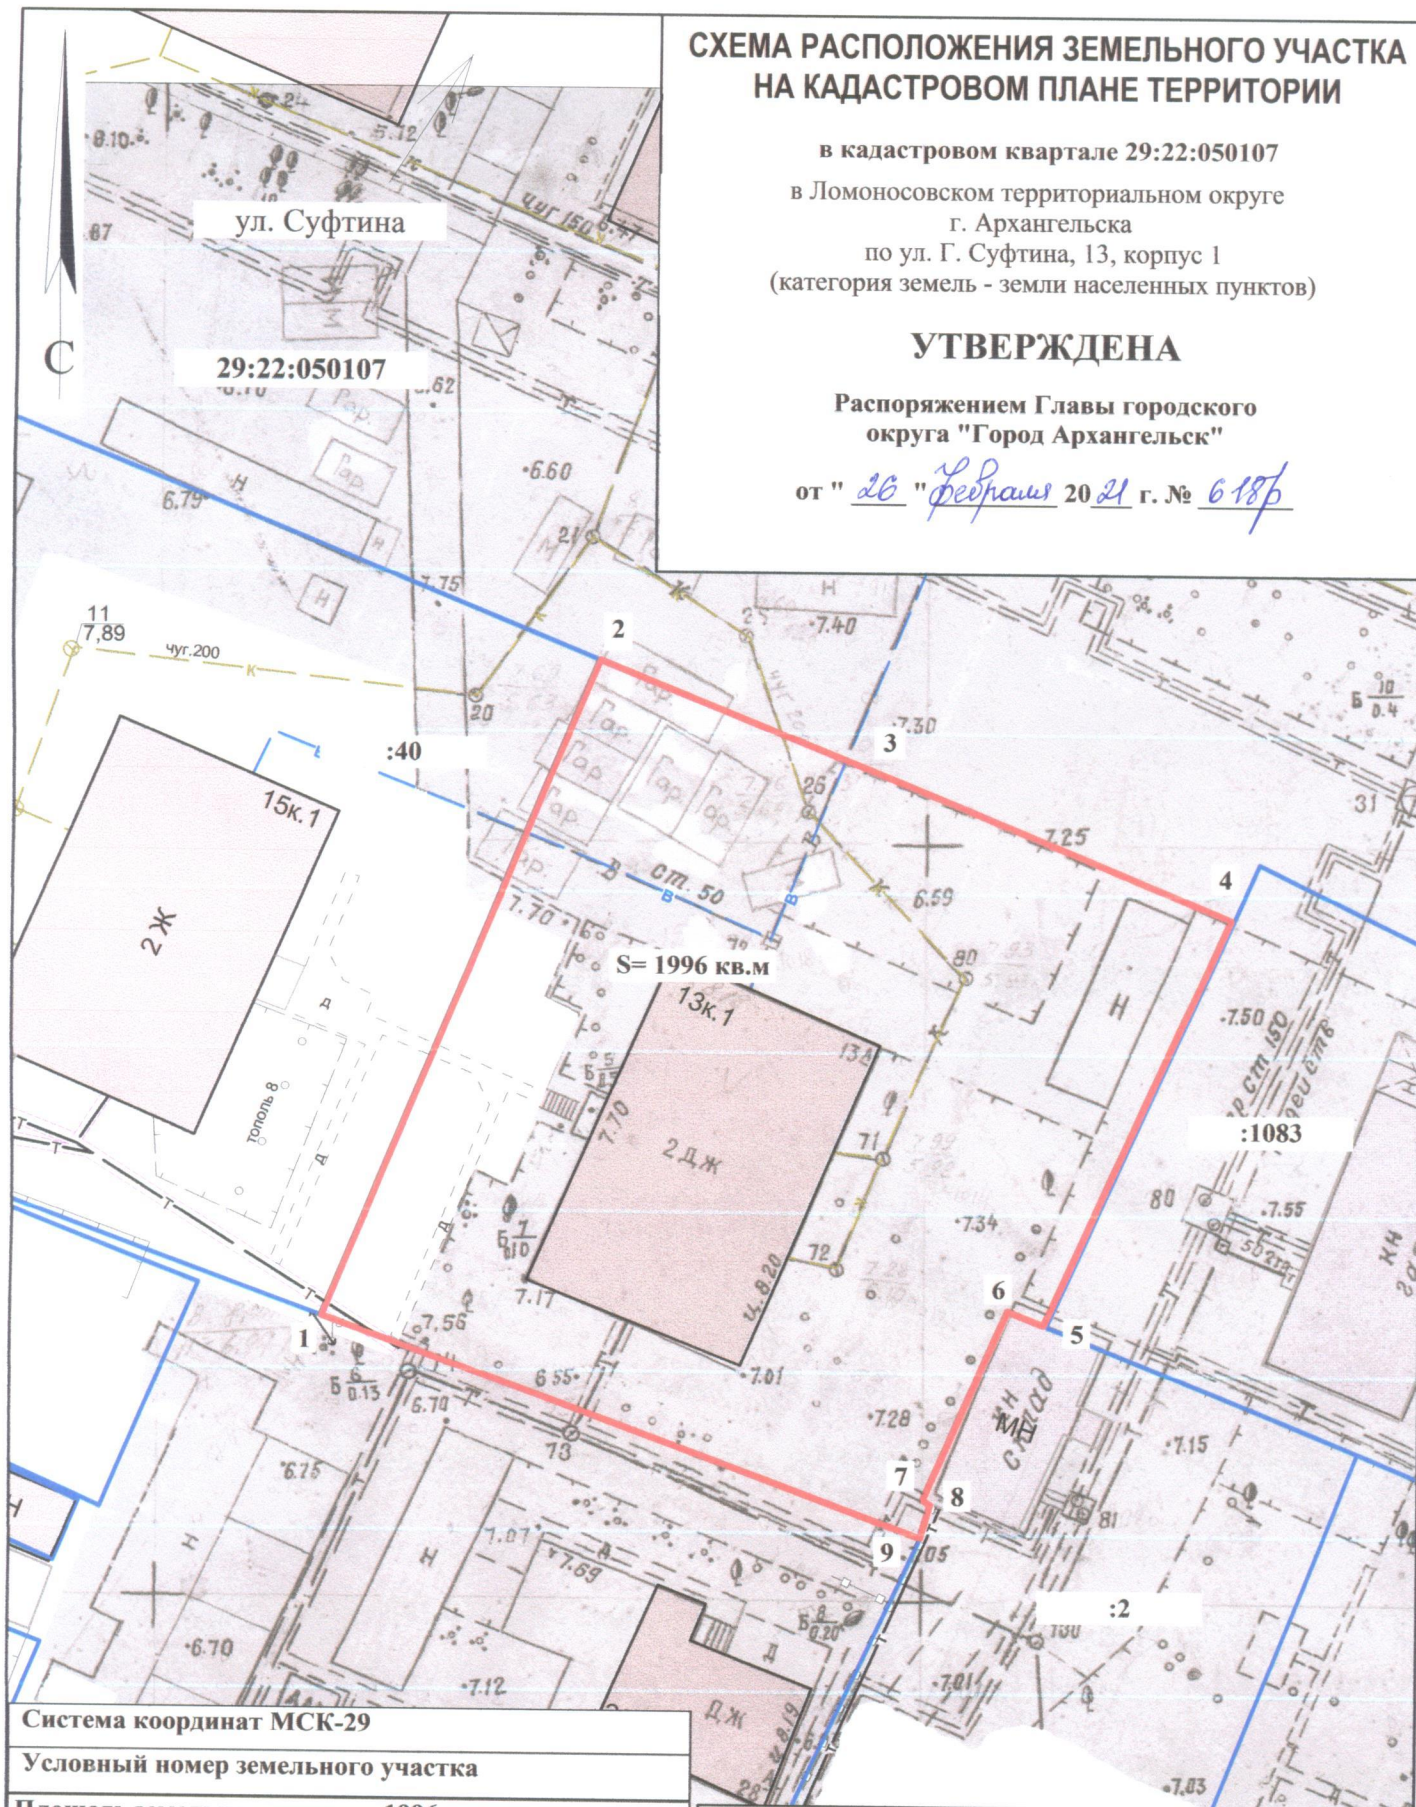

Система координат МСК-29

Условный номер земельного участка

Площадь земельного участка 1996 кв.м.

Обозначение
характерных
точек грани

координаты, м

X

Y

1	651644.81	2520857.28
2	651689.05	2520873.48
3	651682.30	2520891.95
4	651673.73	2520915.39
5	651646.34	2520904.35
6	651647.19	2520901.98
7	651634.43	2520897.03
8	651634.13	2520897.55
9	651631.93	2520896.96

УСЛОВНЫЕ ОБОЗНАЧЕНИЯ:

- граница образуемого земельного участка
- граница учтенных земельных участков
- 29:22:050107** номер кадастрового квартала
- :40** кадастровый номер земельного участка

Масштаб 1 : 500