

СХЕМА РАСПОЛОЖЕНИЯ ЗЕМЕЛЬНОГО УЧАСТКА НА КАДАСТРОВОМ ПЛАНЕ ТЕРРИТОРИИ


в кадастровом квартале 29:22:050106

в Ломоносовском территориальном округе
г. Архангельска
по ул. Г. Суфтина, 27, корпус 1
(категория земель - земли населенных пунктов)

УТВЕРЖДЕНА

Распоряжением Главы городского округа
"Город Архангельск"

от "15" *февраля* 2021 г. № 495 р

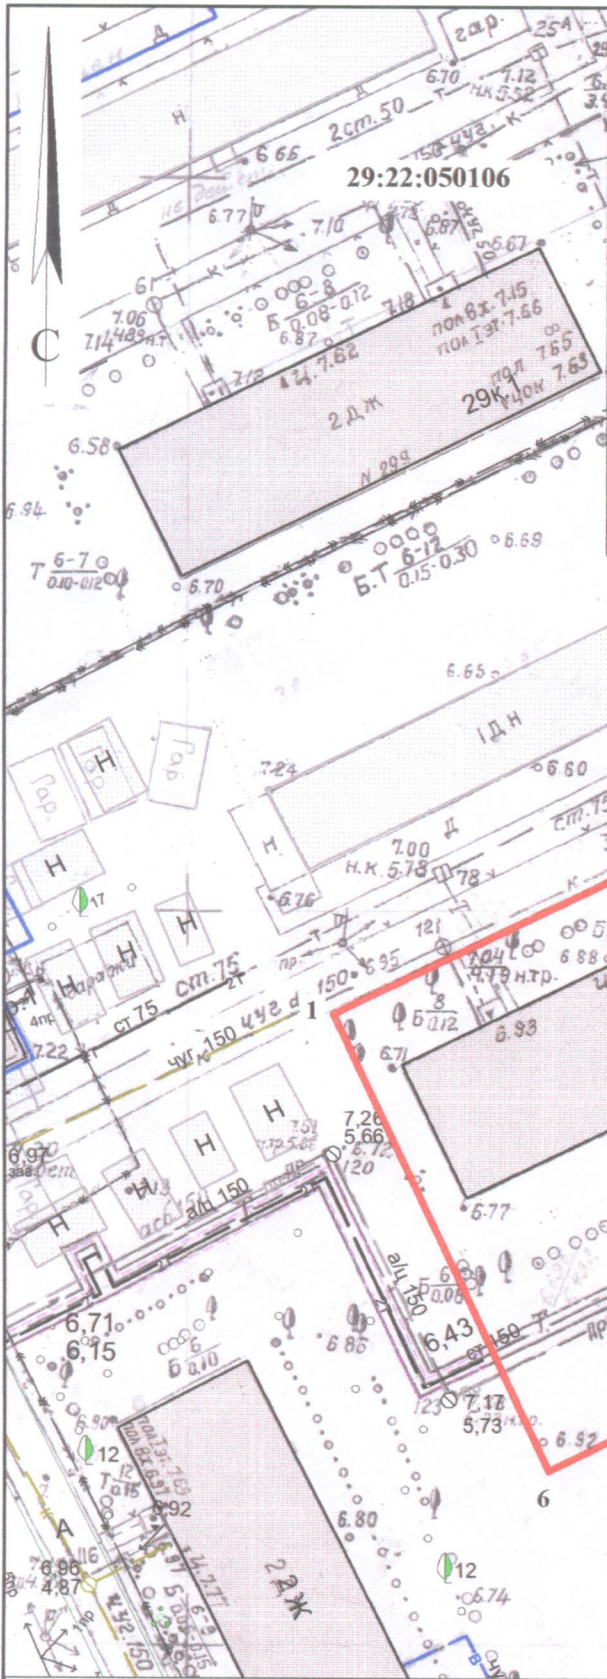

Система координат МСК-29

Условный номер земельного участка

Площадь земельного участка 1472 кв. м

Обозначение характерных точек границы	координаты, м	
	X	Y
1	651859.59	2520597.86
2	651879.95	2520635.85
3	651867.27	2520642.44
4	651850.25	2520651.63
5	651835.99	2520626.14
6	651829.01	2520613.61

УСЛОВНЫЕ ОБОЗНАЧЕНИЯ:

- изображение границ образуемого земельного участка
- изображение границ учтенных земельных участков
- 29:22:050106** надпись кадастрового номера кадастрового квартала
- :2706** надпись кадастрового номера земельного участка

Масштаб 1 : 500