


# СХЕМА РАСПОЛОЖЕНИЯ ЗЕМЕЛЬНОГО УЧАСТКА НА КАДАСТРОВОМ ПЛАНЕ ТЕРРИТОРИИ

в кадастровом квартале 29:22:080203  
в Исакогорском территориальном округе  
г. Архангельска  
по ул. Сурповской, 39, корпус 1  
(категория земель - земли населенных пунктов)

## УТВЕРЖДЕНА

Распоряжением Главы городского  
округа "Город Архангельск"

от " 15 " февраля 2021 г. № 495р

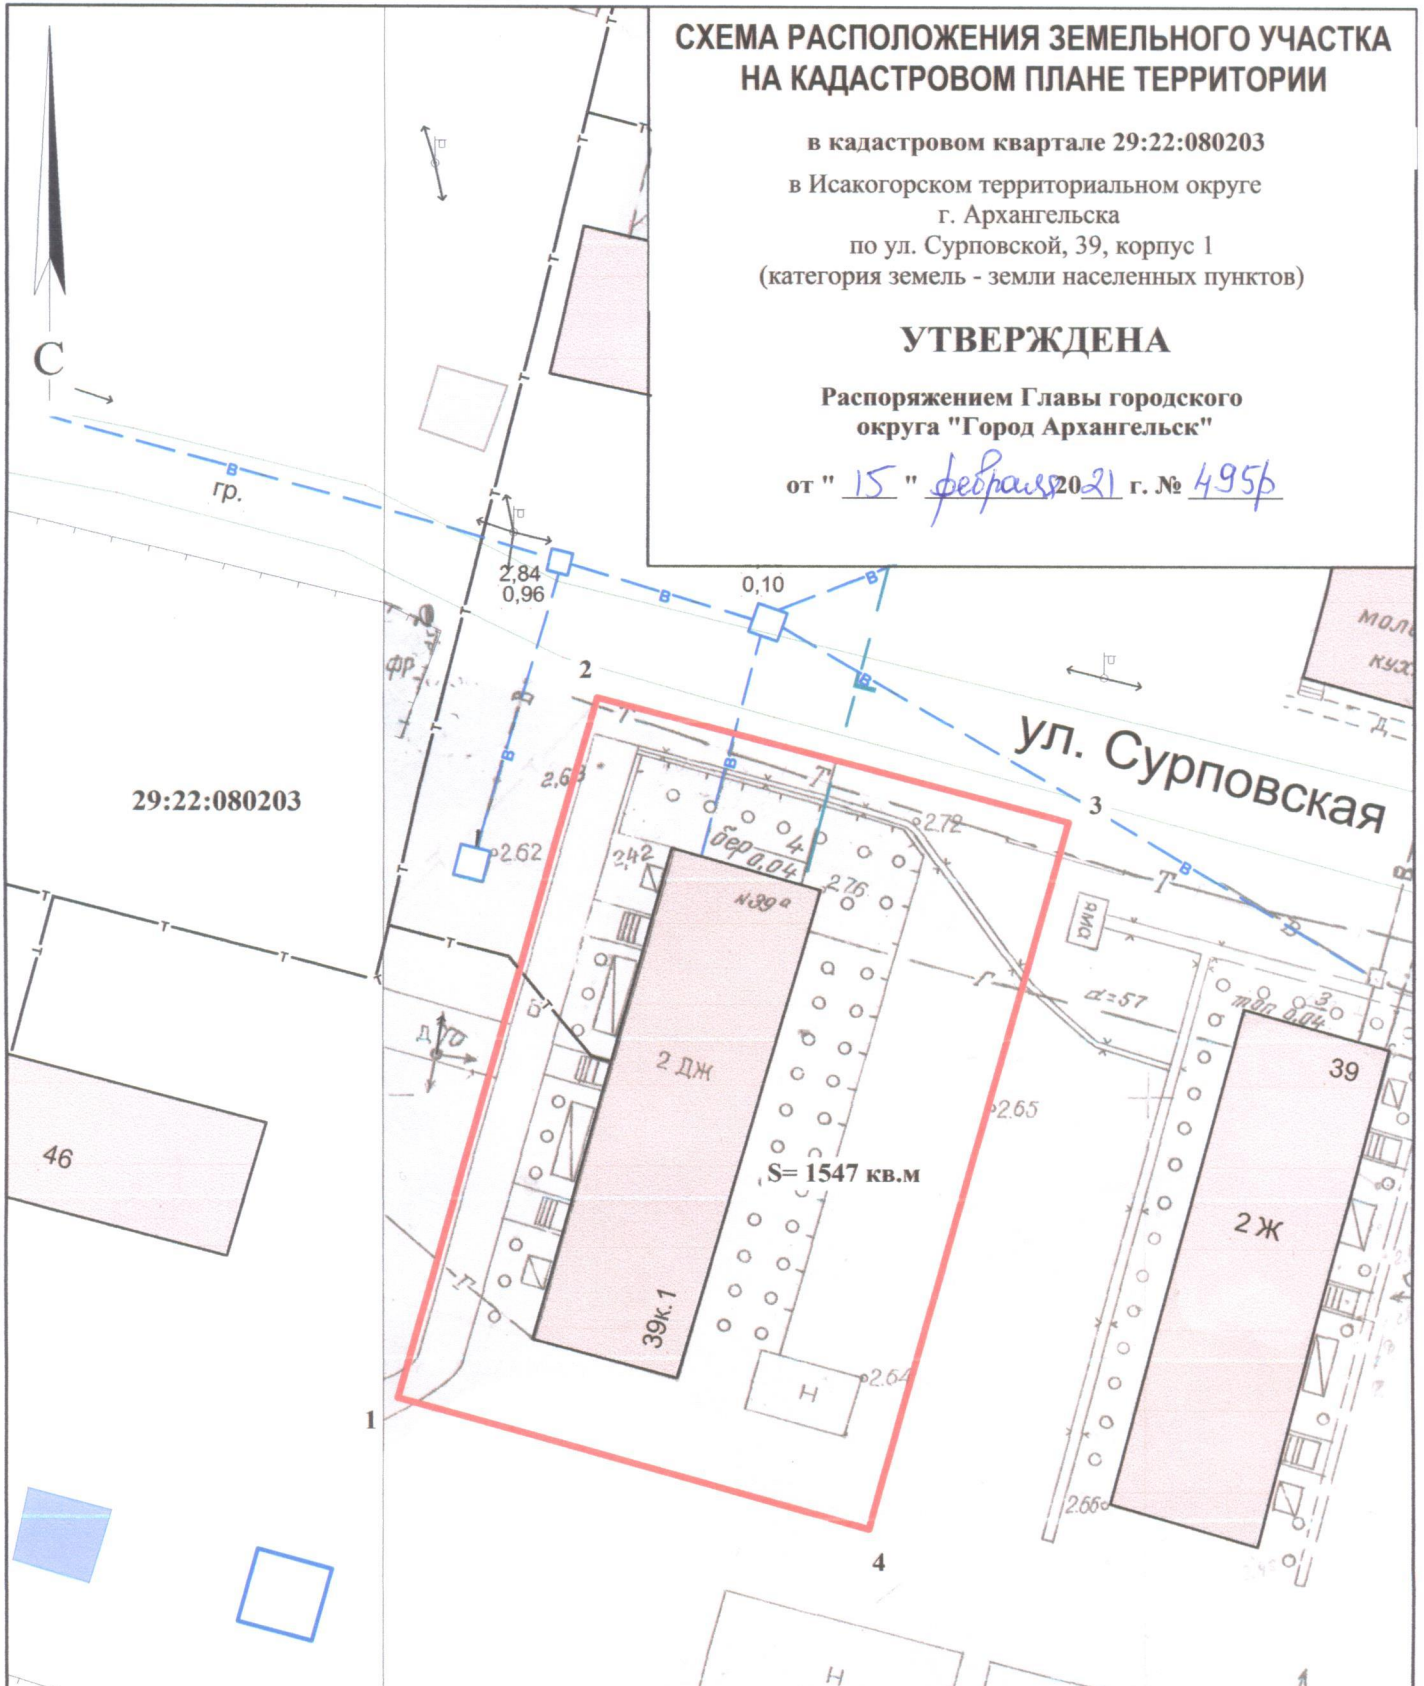

Система координат МСК-29

Условный номер земельного участка

Площадь земельного участка 1547 кв.м.

Обозначение характерных точек границ	координаты, м	
	X	Y
1	648845.89	2520654.26
2	648892.98	2520665.40
3	648885.81	2520696.51
4	648838.52	2520685.29

### УСЛОВНЫЕ ОБОЗНАЧЕНИЯ:

— граница образуемого земельного участка

— граница учтенных земельных участков

29:22:080203 номер кадастрового квартала

Масштаб 1 : 500