


СХЕМА РАСПОЛОЖЕНИЯ ЗЕМЕЛЬНОГО УЧАСТКА НА КАДАСТРОВОМ ПЛАНЕ ТЕРРИТОРИИ

в кадастровом квартале 29:22:080203
в Исакогорском территориальном округе
г. Архангельска
по ул. Сурповской, 20
(категория земель - земли населенных пунктов)

УТВЕРЖДЕНА

Распоряжением Главы городского
округа "Город Архангельск"

от "26" *февраля* 2021 г. № *В18Р*

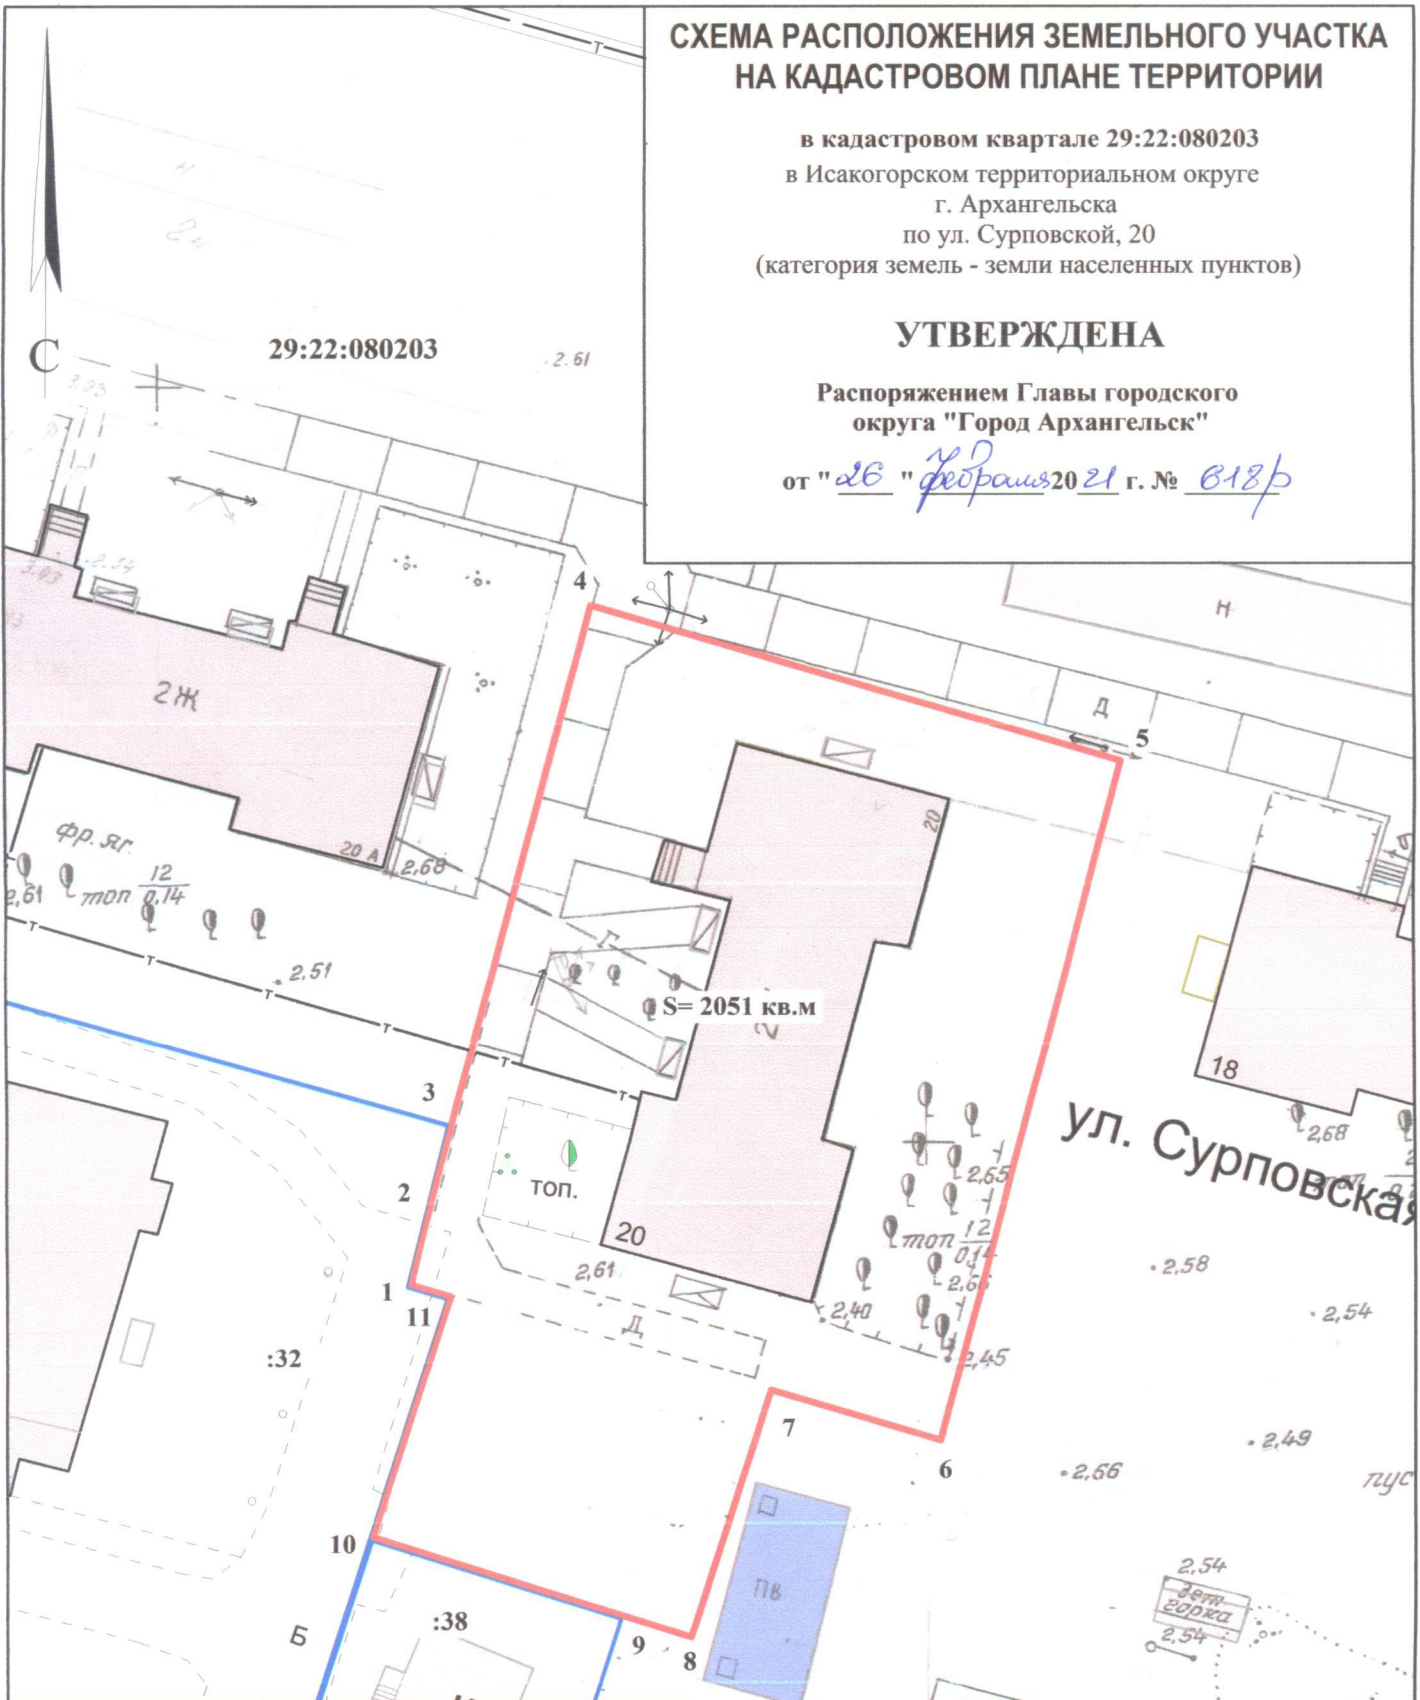

Система координат МСК-29

Условный номер земельного участка

Площадь земельного участка 2051 кв.м.

Обозначение
характерных
точек границ

координаты, м

X

Y

1
2
3
4
5
6
7
8
9
10
11

648820.51
648826.20
648831.07
648865.93
648856.93
648811.51
648814.39
648797.90
648799.17
648803.70
648819.83

2521020.95
2521022.09
2521023.17
2521031.06
2521066.01
2521055.90
2521044.71
2521040.11
2521035.52
2521019.10
2521023.59

УСЛОВНЫЕ ОБОЗНАЧЕНИЯ:

— граница образуемого земельного участка

— граница учтенных земельных участков

29:22:080203 номер кадастрового квартала

:32 кадастровый номер земельного участка

Масштаб 1 : 500