


СХЕМА РАСПОЛОЖЕНИЯ ЗЕМЕЛЬНОГО УЧАСТКА НА КАДАСТРОВЫЙ ПЛАН ТЕРРИТОРИИ

в кадастровом квартале 29:22:031610
в Северном территориальном округе
г. Архангельска
по ул. Ударников, 15
(категория земель - земли населенных пунктов)

УТВЕРЖДЕНА

Распоряжением Главы городского
округа "Город Архангельск"

от "15" *сентября 2021* г. № *495*

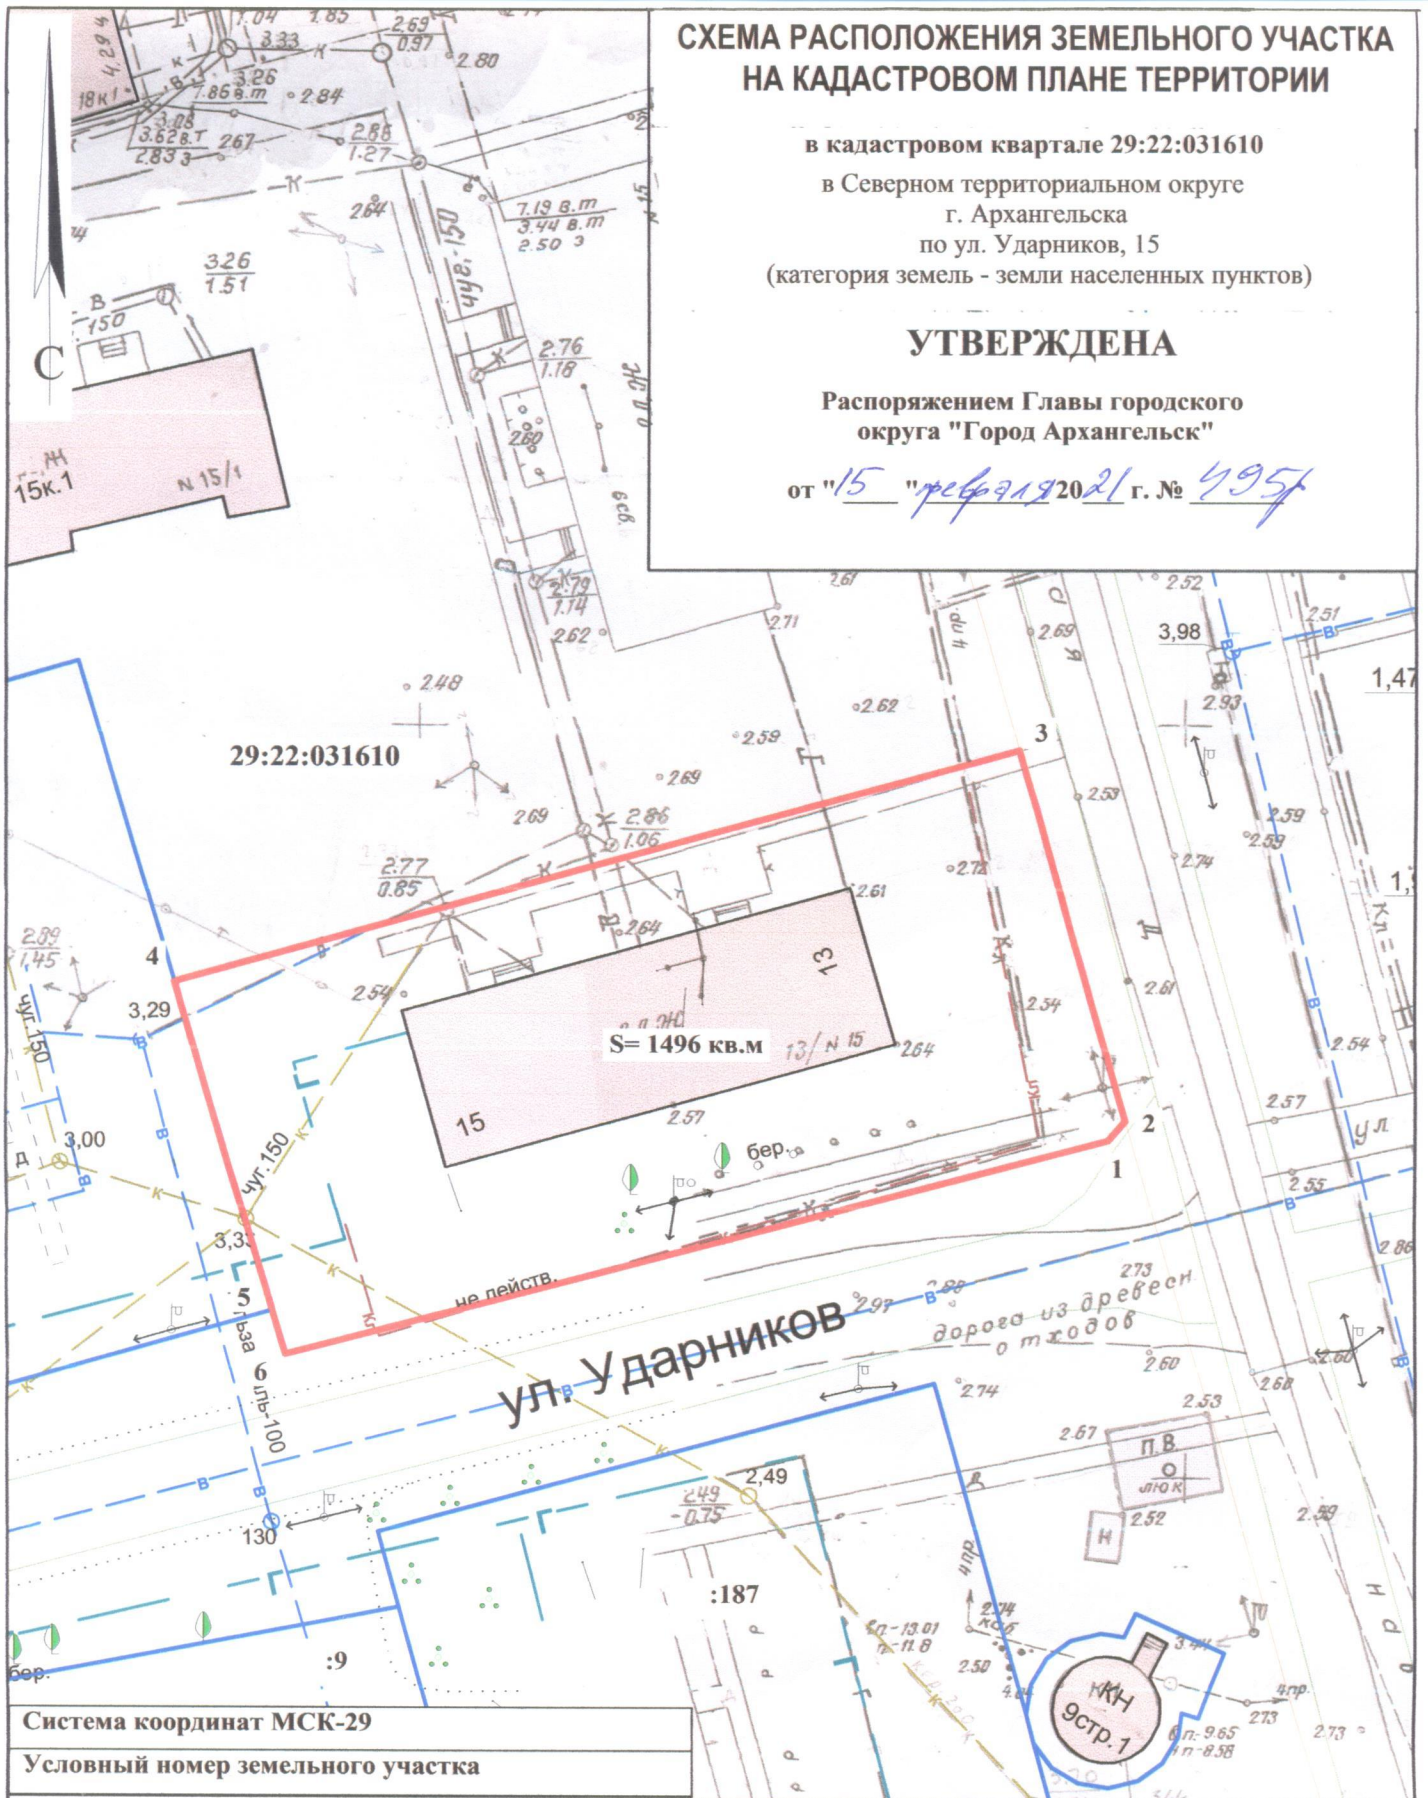

Система координат МСК-29

Условный номер земельного участка

Площадь земельного участка 1496 кв.м.

Обозначение
характерных
точек границ

координаты, м

X

Y

1

657208.00

2522280.27

2

657209.36

2522281.36

3

657233.75

2522273.40

4

657216.16

2522218.97

5

657194.64

2522226.12

6

657191.73

2522227.10

УСЛОВНЫЕ ОБОЗНАЧЕНИЯ:

- граница образуемого земельного участка
- граница учтенных земельных участков
- номер кадастрового квартала
- кадастровый номер земельного участка

29:22:031610

:187

Масштаб 1 : 500