


# СХЕМА РАСПОЛОЖЕНИЯ ЗЕМЕЛЬНОГО УЧАСТКА НА КАДАСТРОВОМ ПЛАНЕ ТЕРРИТОРИИ

в кадастровом квартале 29:22:080503  
в Исакогорском территориальном округе  
г. Архангельска  
по ул. Второй, 3  
(категория земель - земли населенных пунктов)

## УТВЕРЖДЕНА

Распоряжением Главы городского  
округа "Город Архангельск"

от "26" *февраля* 2021 г. № *618р*

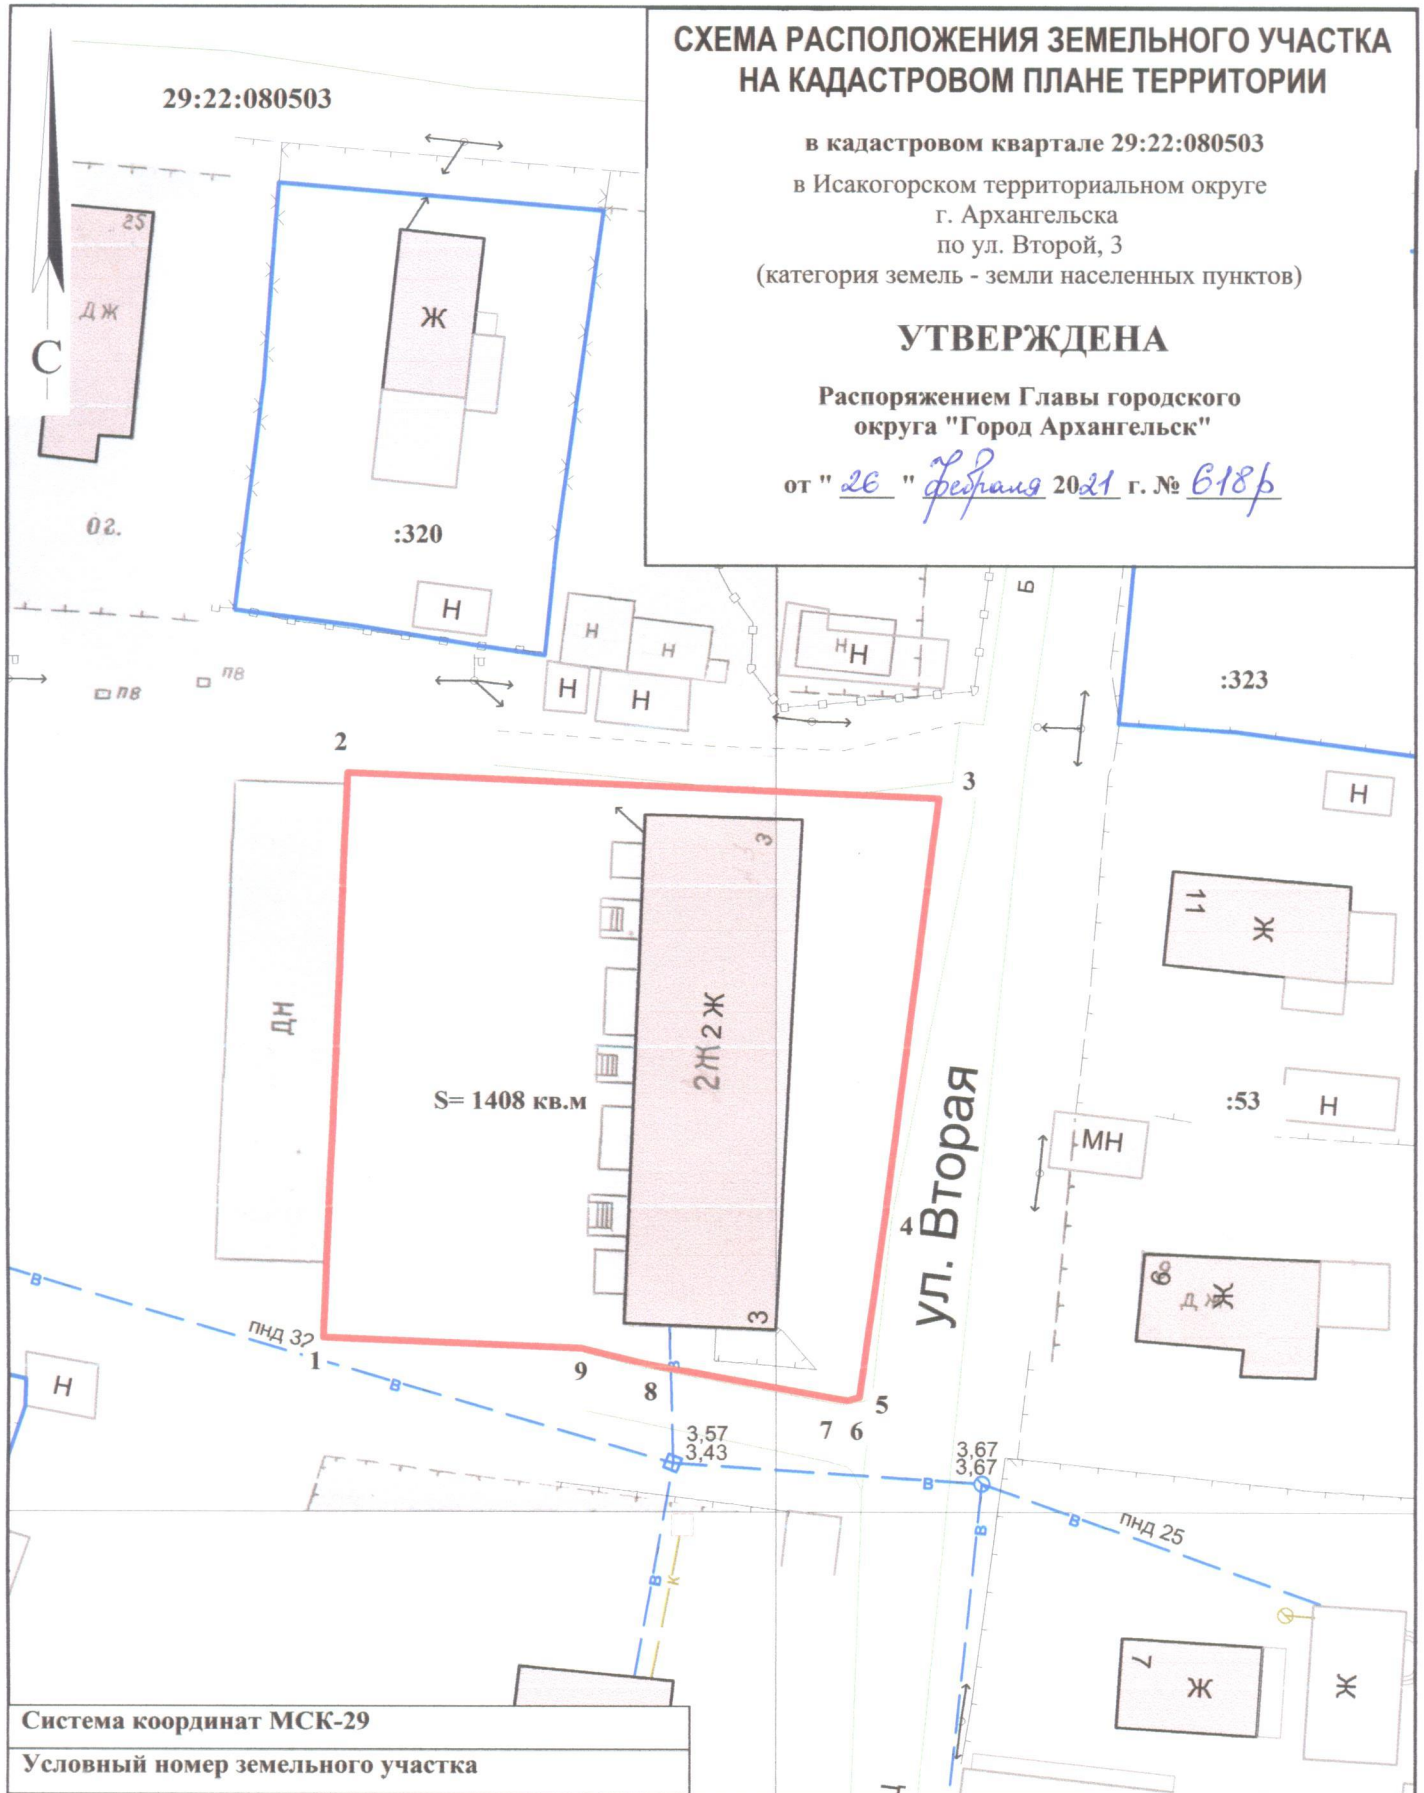

Система координат МСК-29

Условный номер земельного участка

Площадь земельного участка 1408 кв.м.

Обозначение  
характерных  
точек границы

координаты, м

	координаты, м	
	X	Y
1	647803.41	2522665.42
2	647840.76	2522665.63
3	647840.55	2522704.18
4	647812.79	2522701.63
5	647800.73	2522700.53
6	647800.49	2522699.75
7	647800.62	2522698.75
8	647802.43	2522686.50
9	647803.32	2522682.26

### УСЛОВНЫЕ ОБОЗНАЧЕНИЯ:

- граница образуемого земельного участка
- граница учтенных земельных участков
- 29:22:080503** номер кадастрового квартала
- :320** кадастровый номер земельного участка

Масштаб 1 : 500