


СХЕМА РАСПОЛОЖЕНИЯ ЗЕМЕЛЬНОГО УЧАСТКА НА КАДАСТРОВОМ ПЛАНЕ ТЕРРИТОРИИ

в кадастровом квартале 29:22:011301
в Маймаксанском территориальном округе
г. Архангельска
по ул. Ладожской
(категория земель - земли населенных пунктов)

УТВЕРЖДЕНА
Распоряжением Главы
городского округа "Город Архангельск"

от " 4 " сентября 20 23 г. № 5017р

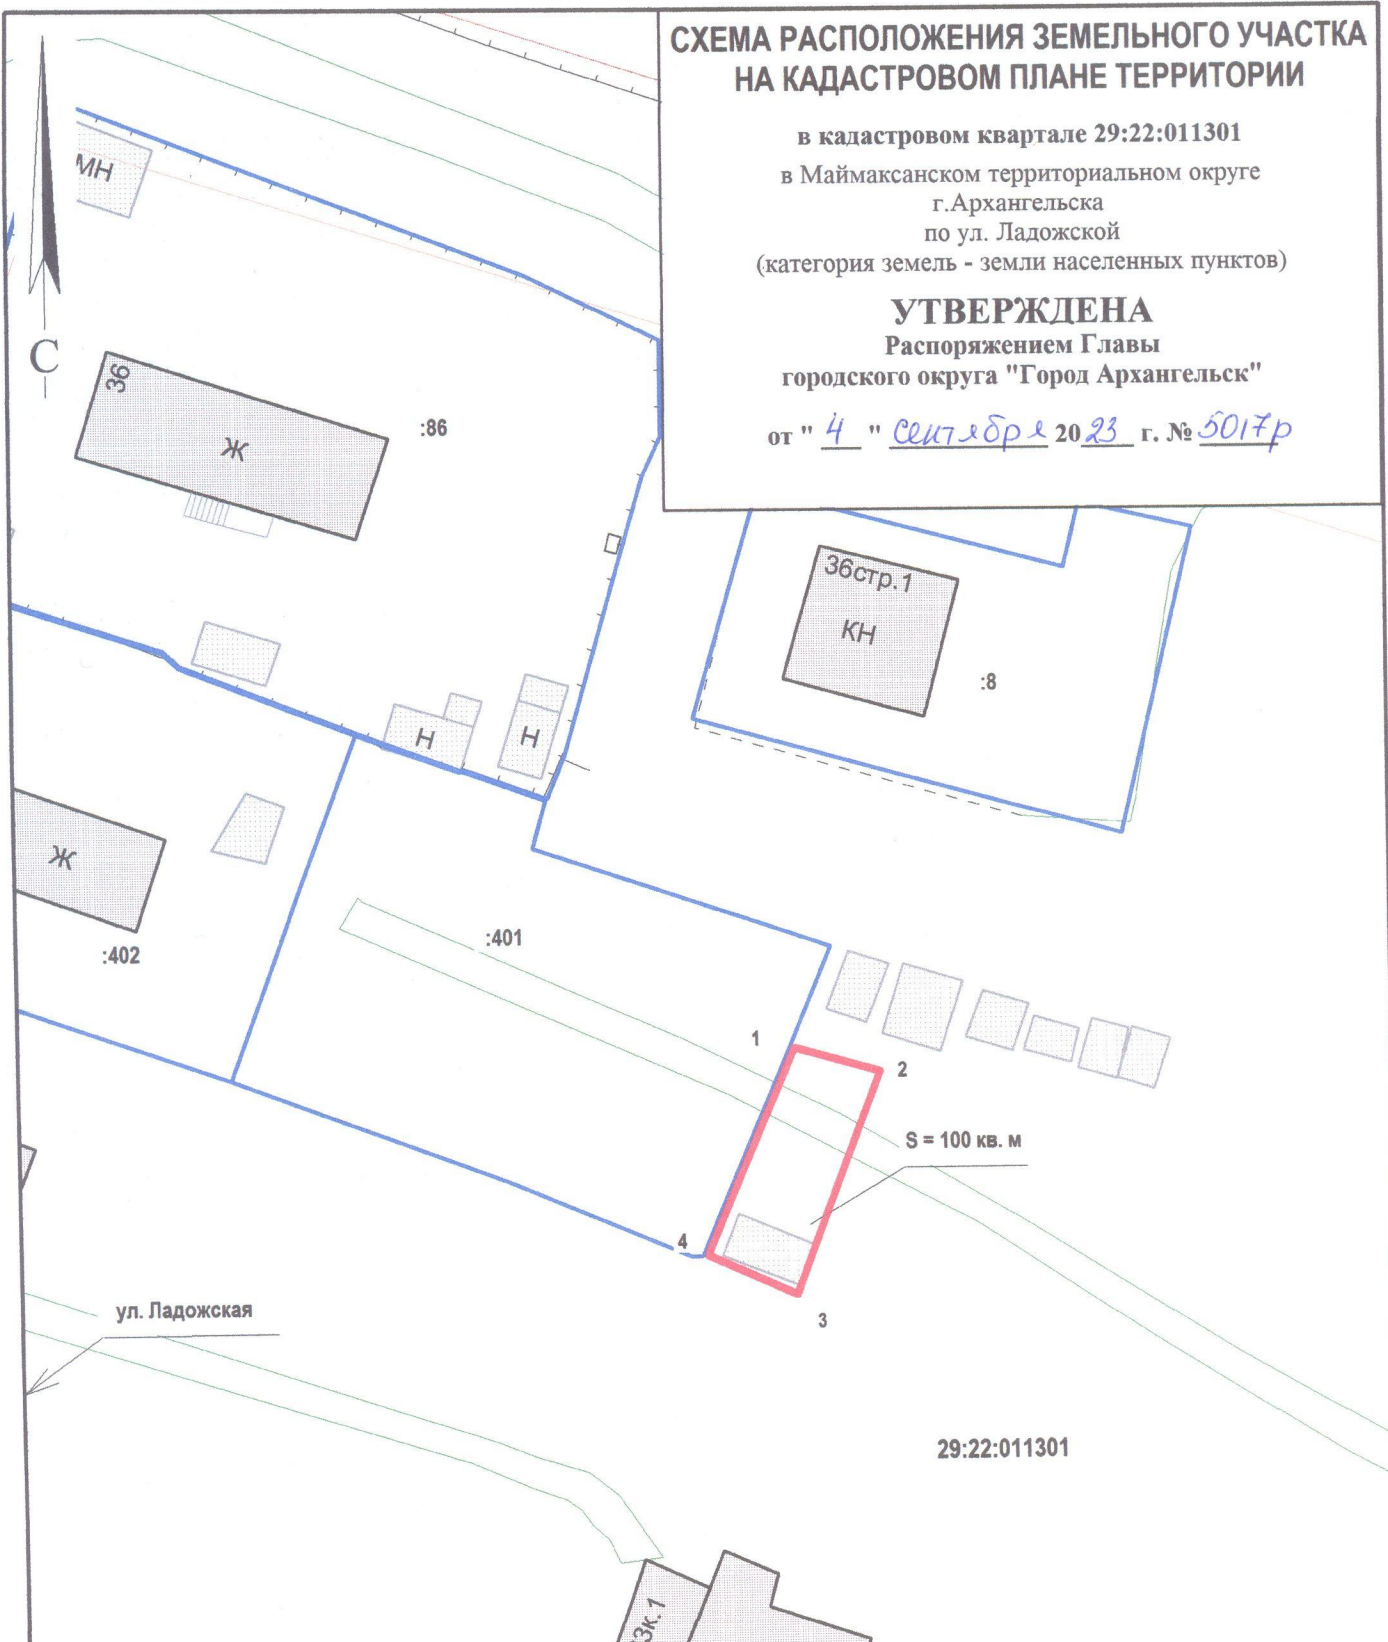

Система координат МСК-29

Условный номер земельного участка

Площадь земельного участка 100 кв.м

Обозначение характерных точек границ	координаты, м	
	X	Y
1	669028.63	2518029.94
2	669027.23	2518035.78
3	669011.73	2518030.55
4	669014.18	2518024.47

УСЛОВНЫЕ ОБОЗНАЧЕНИЯ:

- изображение границ образуемого земельного участка
- изображение границ учтенных земельных участков
- 29:22:011301** надпись кадастрового номера кадастрового квартала
- :401** надпись кадастрового номера земельного участка

Масштаб 1 : 500