


**Проект планировки территории для размещения линейного объекта "Участок железнодорожного пути не общего пользования, общей длиной 836 п.м. для общества с ограниченной ответственностью "Сити Лэнд"**

Схема расположения элемента планировочной структуры

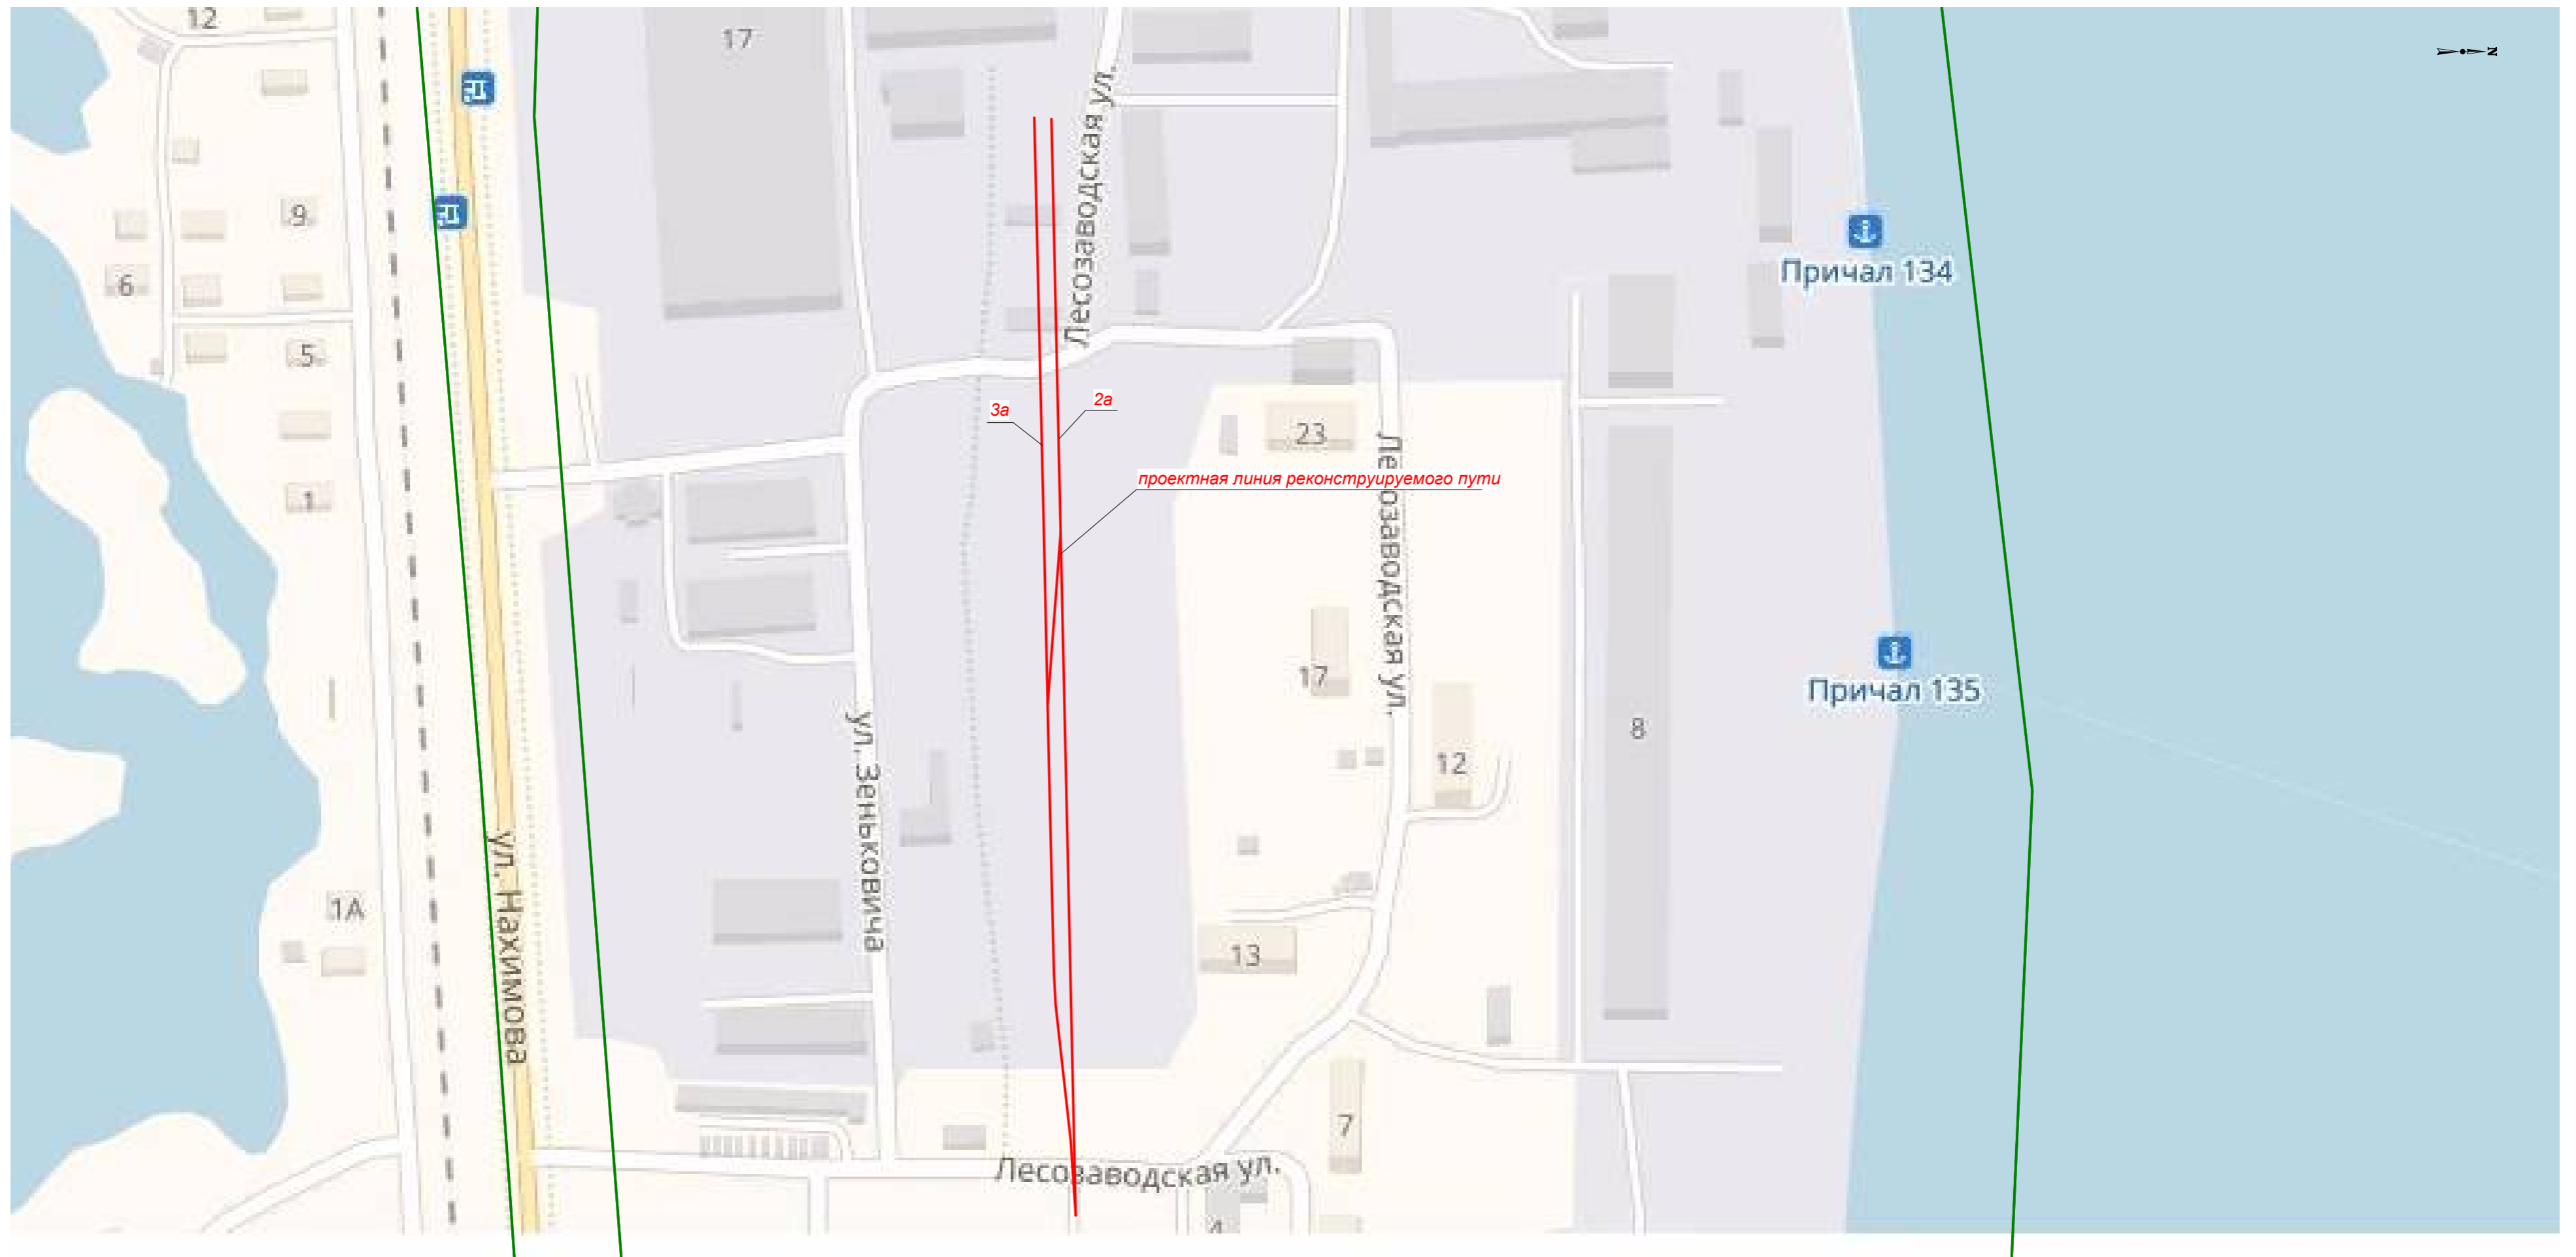

						Заказчик - ООО "Сити Лэнд"					
						Проект планировки территории линейного объекта "Участок железнодорожного пути не общего пользования, общей длиной 836 п.м. для общества с ограниченной ответственностью "Сити Лэнд"					
Изм.	Кол.	Лист	Недок	Подп.	Дата				Стадия	Лист	Листов
Директор	Демин			<i>Демин</i>		Архангельская область, г. Архангельск, ул. Лесозаводская			П, РД	1	1
Составил	Михота			<i>Михота</i>		Схема расположения элемента планировочной структуры			Индивидуальный предприниматель А.А. Демин		
Проверил	Колобова			<i>Колобова</i>							