

**Проект планировки территории линейного объекта:
 "Обеспечение земельных участков инженерной инфраструктурой для строительства многоквартирных жилых домов в VI-VII жилых районах (магистральные сети):
 II этап - канализационные очистные сооружения по ул. Карпогорской"**

Схема расположения проектируемой территории на кадастровом плане территории
 масштаб 1:3000


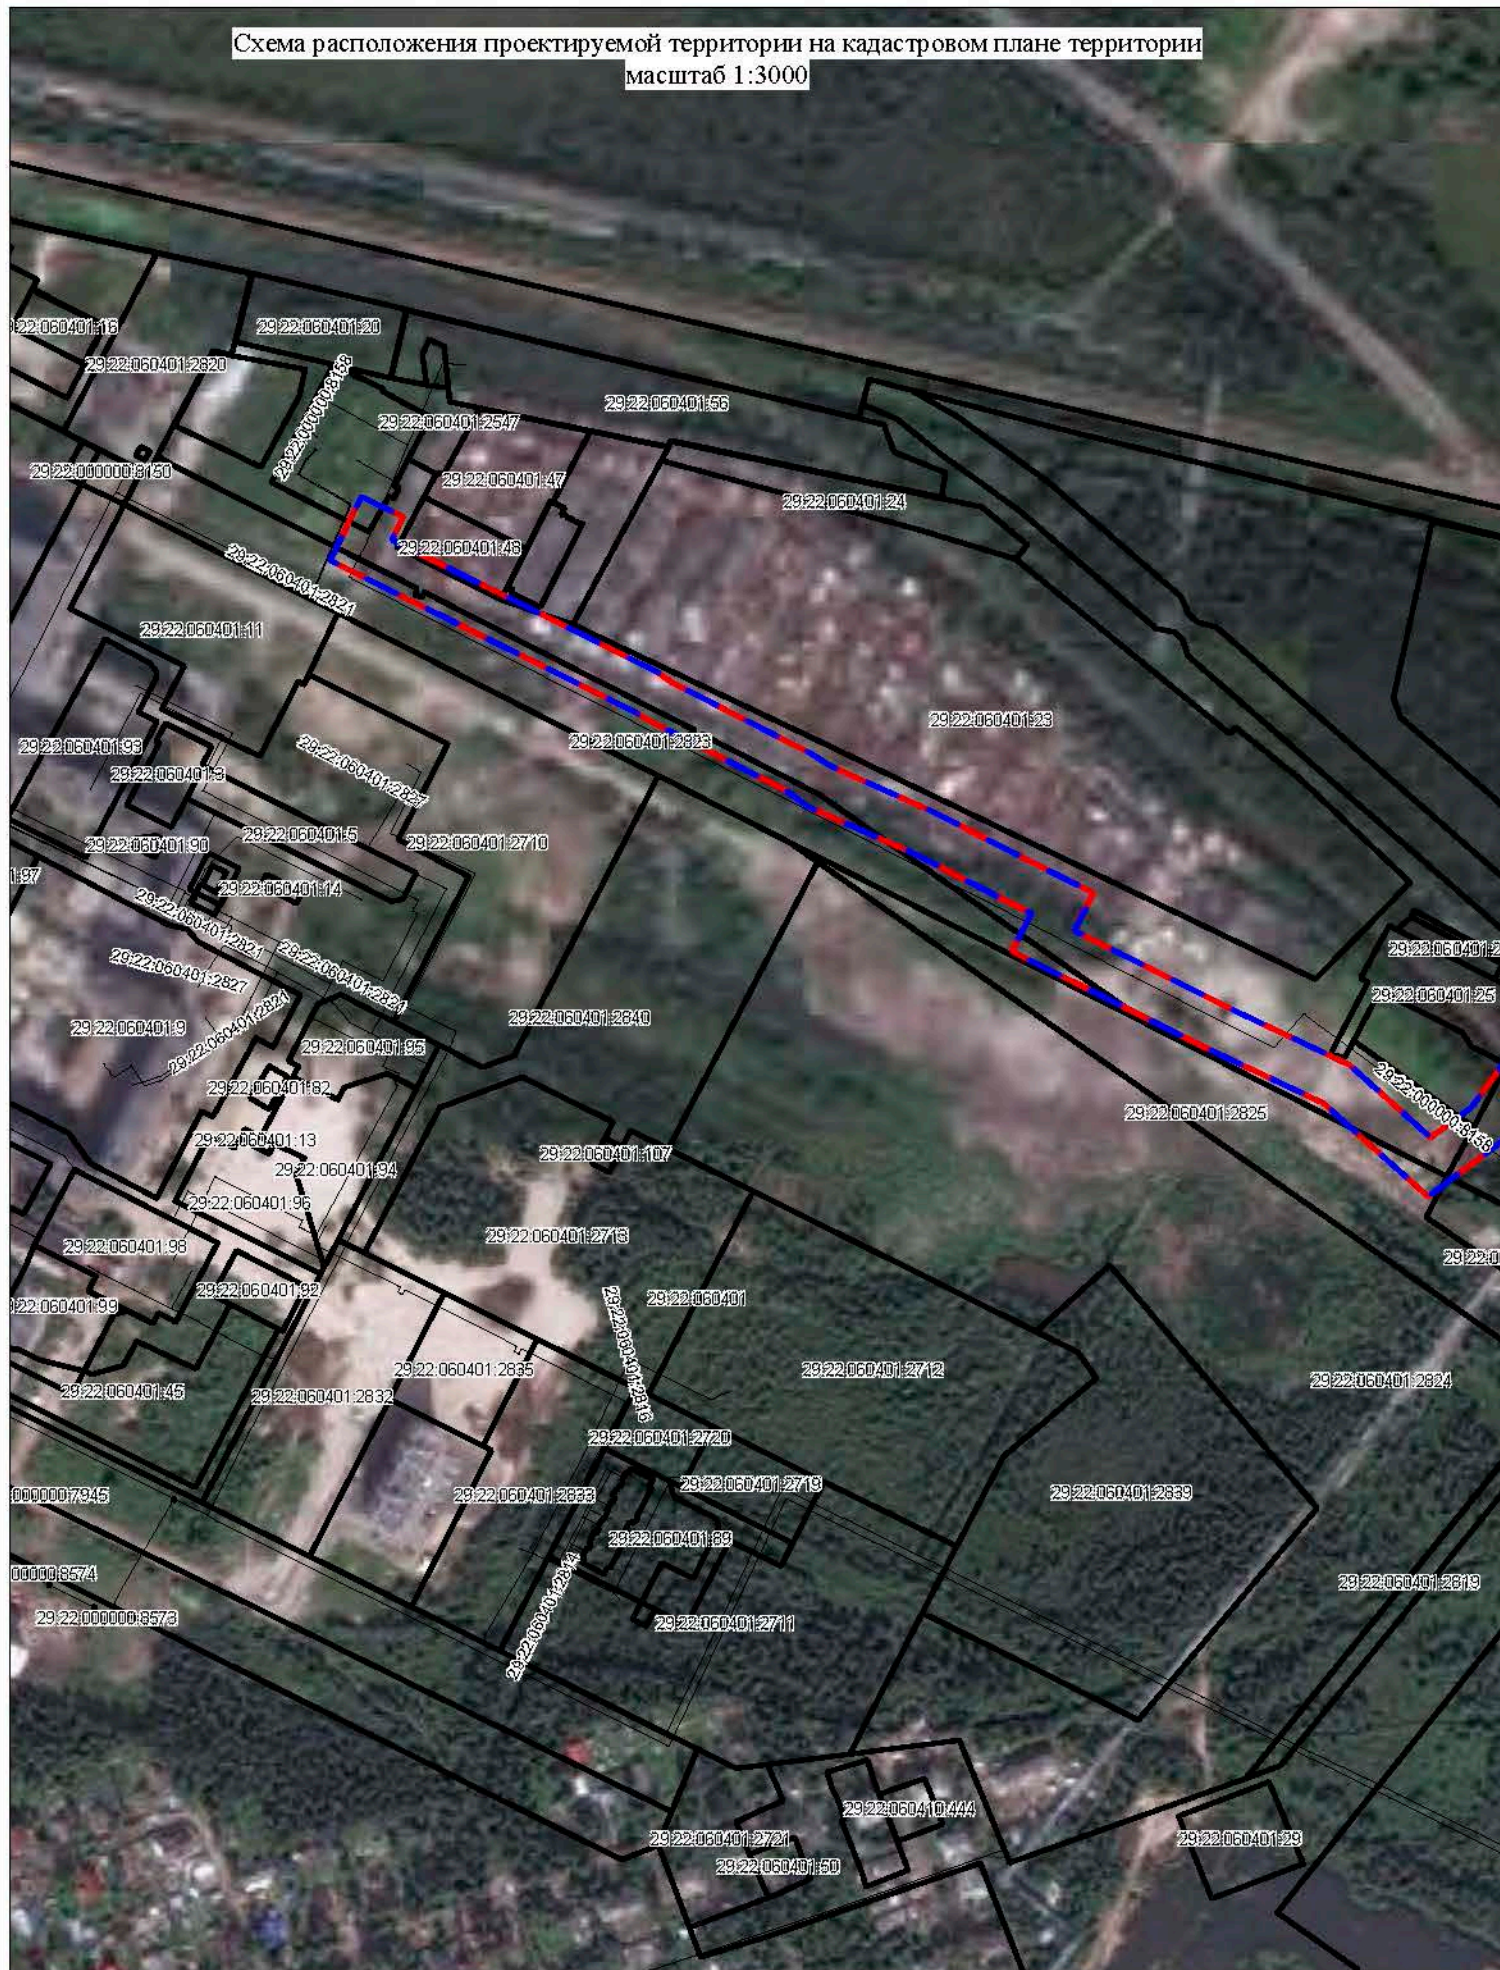


Схема расположения элемента планировочной структуры

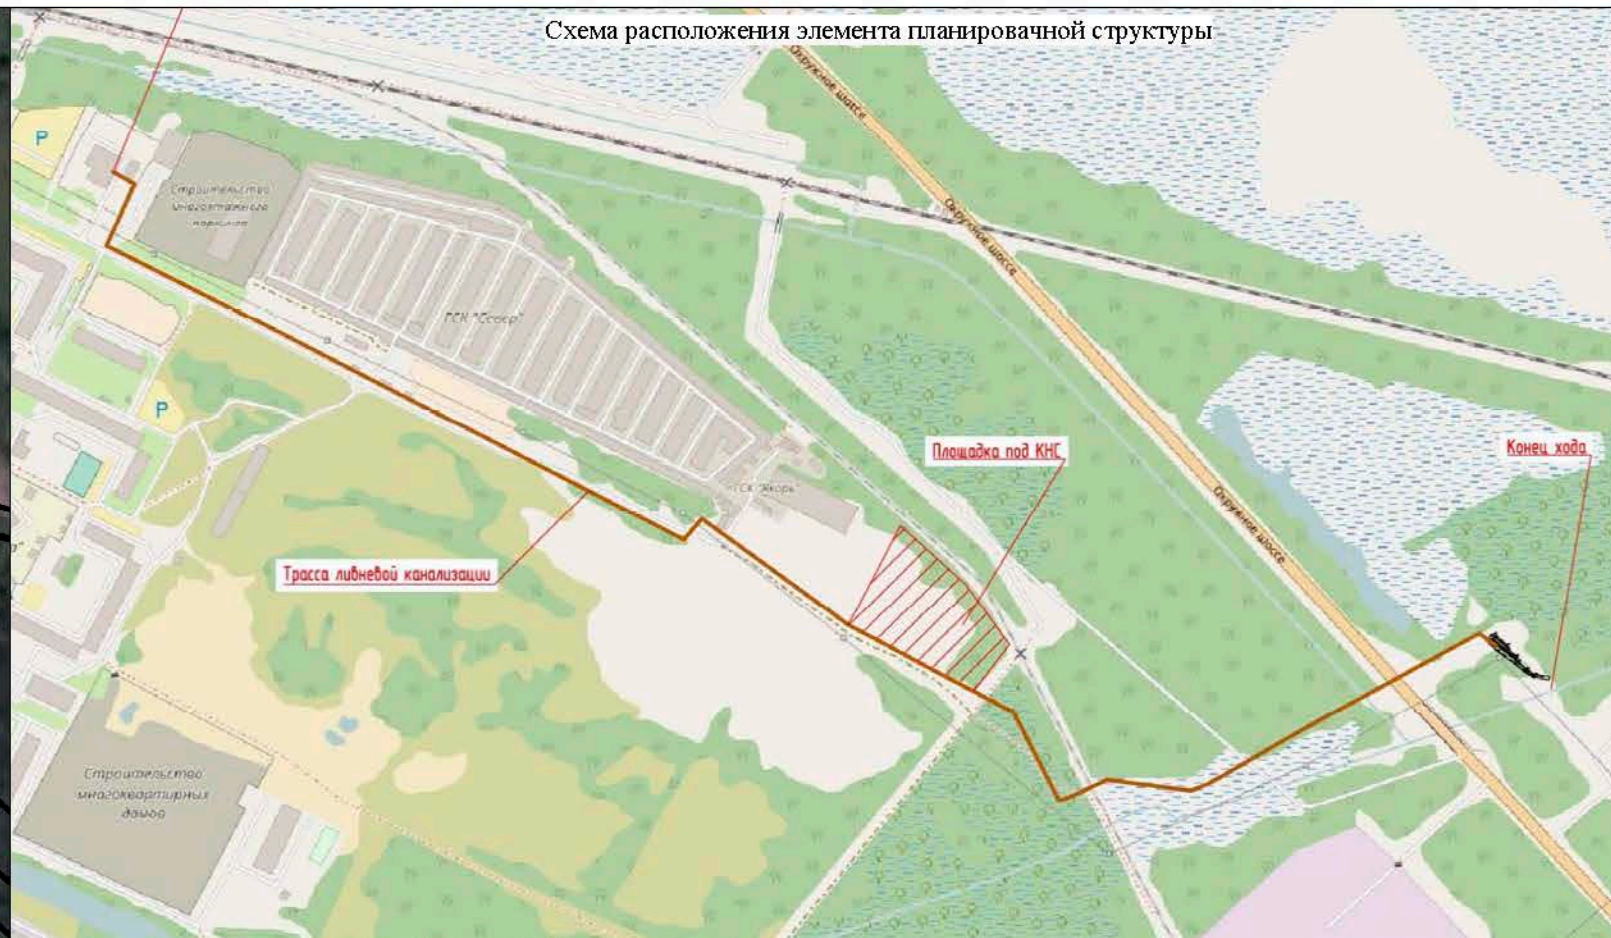

						Заказчик-застройщик: ГКУАО "Главное управление капитального строительства"			
						Проект планировки территории линейного объекта: "Обеспечение земельных участков инженерной инфраструктурой для строительства многоквартирных жилых домов в VI-VII жилых районах (магистральные сети): II этап - канализационные очистные сооружения по ул. Карпогорской"			
Изм.	Кол.уч.	Лист	№ док.	Подп.	Дата		Стадия	Лист	Листов
Составил:	Петропавловский М.С.						ПП	1	1
						Схема расположения элемента планировочной структуры			
						ООО "АрхЗемПроект"			