


# СХЕМА РАСПОЛОЖЕНИЯ ЗЕМЕЛЬНЫХ УЧАСТКОВ НА КАДАСТРОВОМ ПЛАНЕ ТЕРРИТОРИИ

в кадастровом квартале 29:22:081402  
в Исакогорском территориальном округе  
г. Архангельска  
по Третьей линии  
(категория земель - земли населенных пунктов)

## УТВЕРЖДЕНА

Распоряжением Главы городского округа "Город Архангельск"

от "     "     2021 г. №    

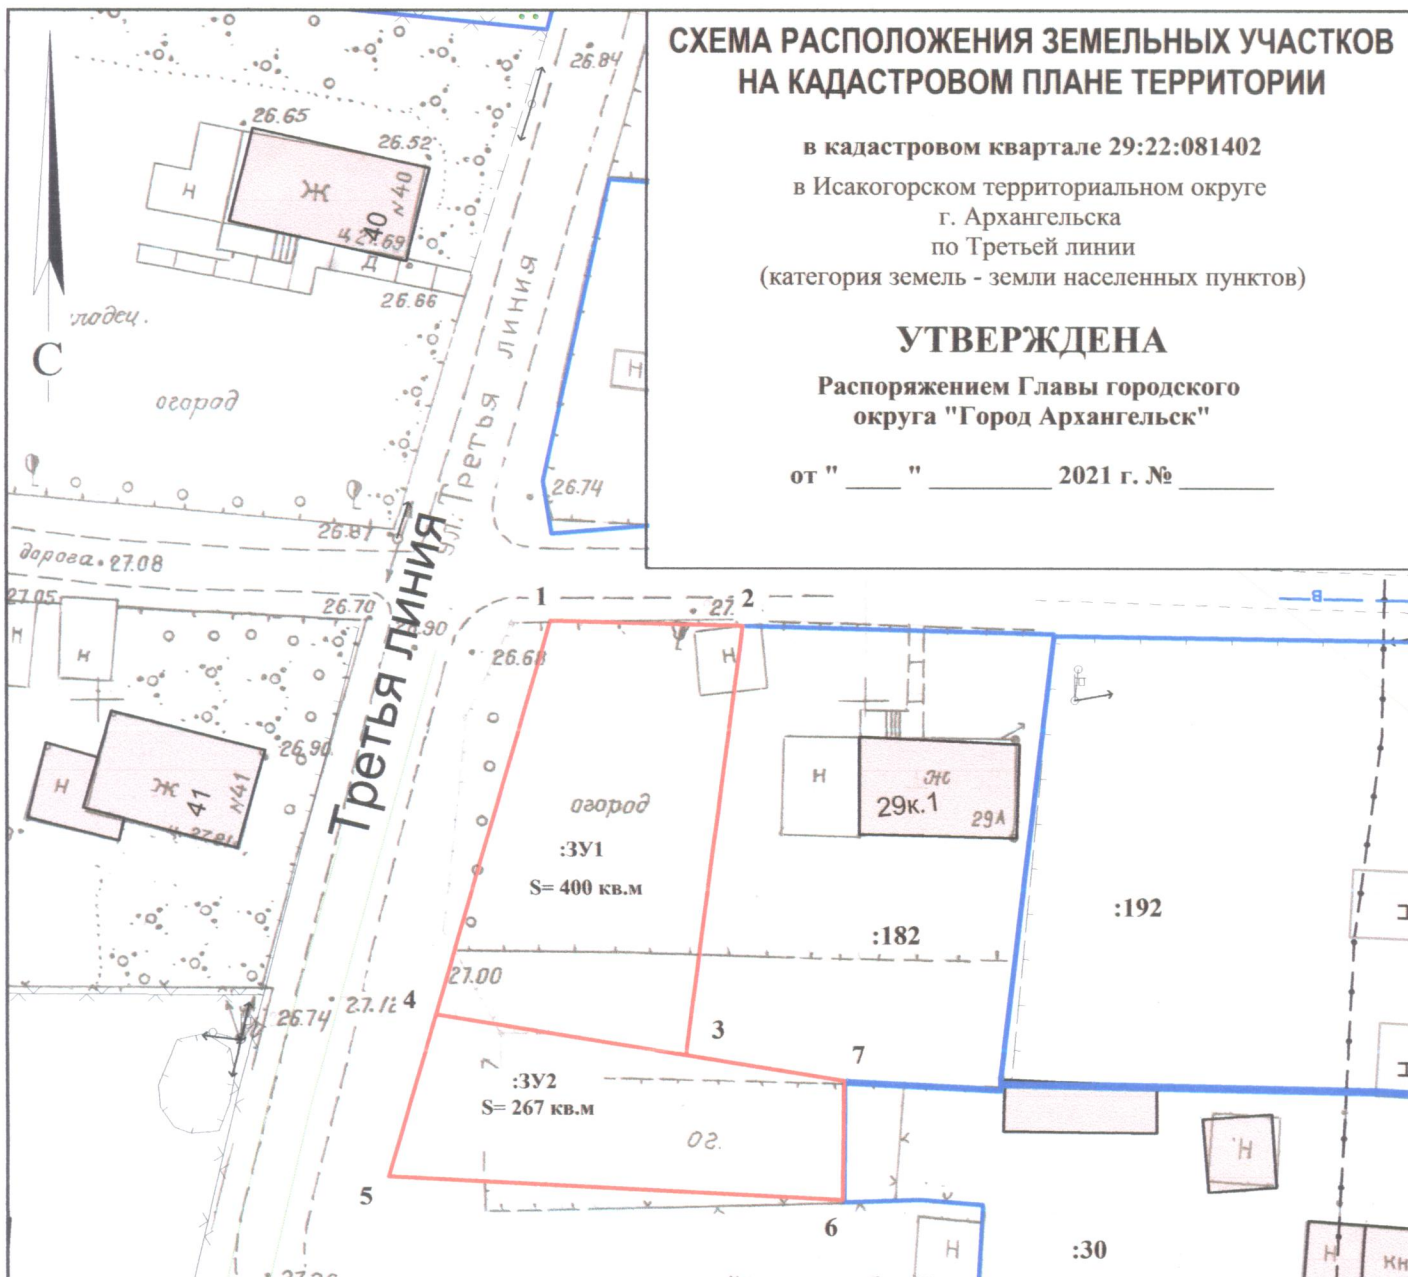

### Система координат МСК-29

Условный номер земельного участка :ЗУ1

Площадь земельного участка 400 кв.м.

Обозначение характерных точек границ	координаты, м	
	X	Y
1	640237.83	2523914.38
2	640237.99	2523926.93
3	640209.54	2523924.28
4	640211.59	2523907.92

### Система координат МСК-29

Условный номер земельного участка :ЗУ2

Площадь земельного участка 267 кв.м.

Обозначение характерных точек границ	координаты, м	
	X	Y
4	640211.59	2523907.92
5	640200.72	2523905.24
6	640200.33	2523934.88
7	640208.24	2523934.65
3	640209.54	2523924.28

### УСЛОВНЫЕ ОБОЗНАЧЕНИЯ:

- граница образуемого земельного участка
- граница учтенных земельных участков
- 29:22:081402 номер кадастрового квартала
- :30 кадастровый номер земельного участка

Масштаб 1 : 500