


СХЕМА РАСПОЛОЖЕНИЯ ЗЕМЕЛЬНОГО УЧАСТКА НА КАДАСТРОВОМ ПЛАНЕ ТЕРРИТОРИИ

в кадастровом квартале 29:22:030606
 в Северном территориальном округе
 г. Архангельска
 по ул. Богового В.Г.
 (категория земель - земли населенных пунктов)

УТВЕРЖДЕНА
 Распоряжением Главы
 муниципального образования "Город Архангельск"

от " ___ " _____ 2019 г. № _____

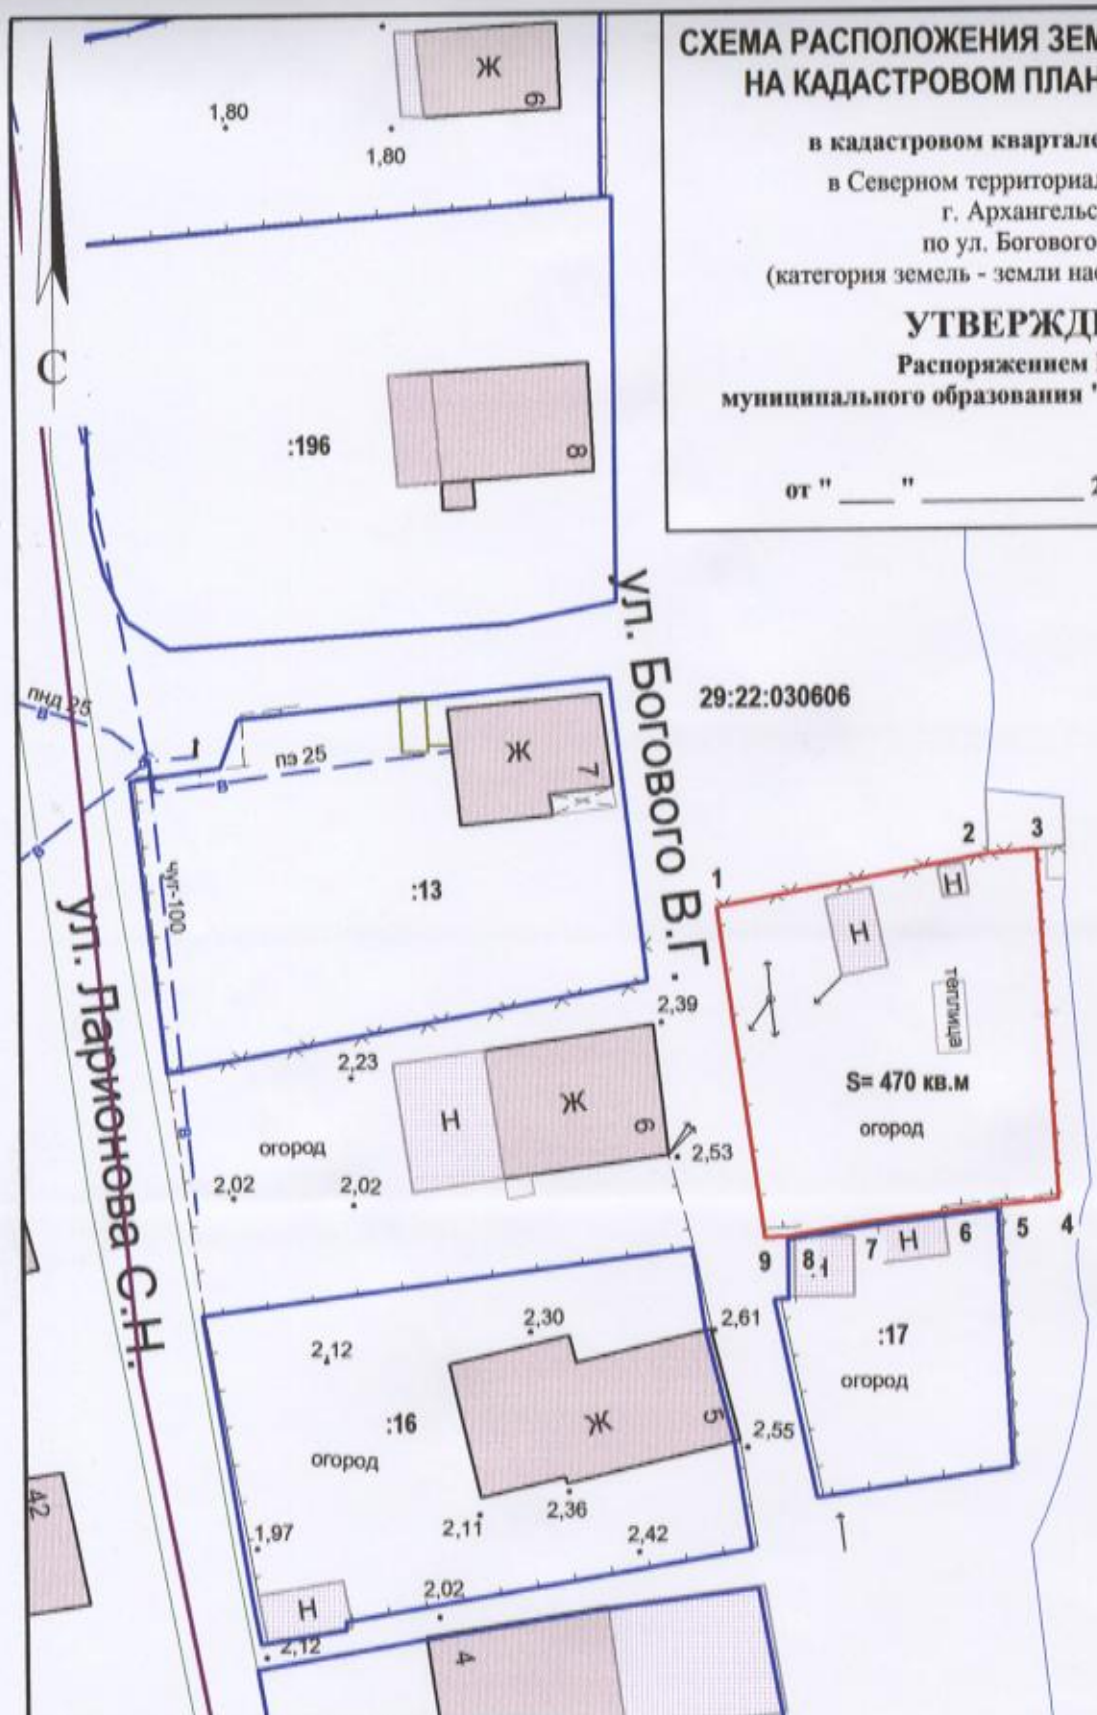

Система координат МСК-29

Условный номер земельного участка

Площадь земельного участка 470 кв.м

Обозначение характерных точек границ	координаты, м	
	X	Y
1	659625.54	2522664.10
2	659629.57	2522681.97
3	659629.96	2522685.16
4	659606.71	2522687.31
5	659606.14	2522683.22
6	659605.52	2522679.27
7	659604.82	2522674.83
8	659603.73	2522669.41
9	659603.59	2522667.95

УСЛОВНЫЕ ОБОЗНАЧЕНИЯ:

- изображение границ образуемого земельного участка
- изображение границ учтенных земельных участков
- 29:22:030606 надпись кадастрового номера кадастрового квартала
- :17 надпись кадастрового номера земельного участка

Масштаб 1 : 500