


СХЕМА РАСПОЛОЖЕНИЯ ЗЕМЕЛЬНОГО УЧАСТКА НА КАДАСТРОВОМ ПЛАНЕ ТЕРРИТОРИИ

УТВЕРЖДЕНА:

Местоположение земельного участка: Архангельская область,
г. Архангельск, Северный территориальный округ, по ул. Побережная
Категория земель: Земли населённых пунктов
Общая площадь (кв.м.): 308
Номер кадастрового квартала: 29:22:030606

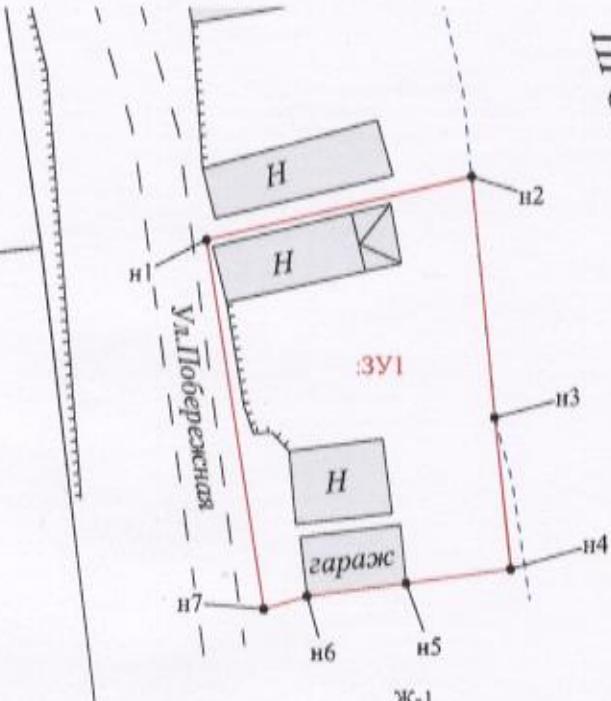

ПРОТОКА КУЗНЕЧИХИ

29:22:030606

29:22:030614

от

№

Условные обозначения:

- граница кадастрового квартала;
- существующая граница, имеющиеся в ЕГРН сведения о которой достаточны для определения ее местоположения;
- иная обрджованная часть границы, сведения о которой достаточны для определения ее местоположения;
- существующая граница, имеющиеся в ЕГРН сведения о которой недостаточны для определения ее местоположения;
- иная образованная часть границы, сведения о которой недостаточны для определения ее местоположения;
- обозначение характерной точки границы, сведения о которой не позволяют однозначно определить ее положение на местности;
- характерная точка границы, сведения о которой позволяют однозначно определить ее положение на местности;
- ликвидируемая точка границы, сведения о которой не позволяют однозначно определить ее положение на местности;
- ликвидируемая точка границы, сведения о которой позволяют однозначно определить ее положение на местности;
- обозначение обраузимого земельного участка;
- обозначение обраузимой части земельного участка;
- обозначение контуров земельного участка;
- обозначение кадастрового номера земельного участка;
- обозначение кадастрового квартала;
- обозначение кадастрового номера объекта недвижимости;
- граница охранной зоны для ЛЭП, расположенная на территории обраузимого земельного участка;
- граница охранной зоны для линии связи, расположенная на территории обраузимого земельного участка;
- зона индивидуальных жилых домов с приусадебными участками

Планкодъ земельного участка 308 кв.м.			
Обозначение характерных точек границ	Координаты (Система координат МСК-29)		Длины сторон
	X	Y	
н1	659166,35	2522828,15	15,21
н2	659169,87	2522842,95	13,47
н3	659156,46	2522844,24	8,47
н4	659148,04	2522845,13	5,86
н5	659147,25	2522839,32	5,59
н6	659146,53	2522833,78	2,51
н7	659145,82	2522831,37	20,78

Примечания:

- Площадь образуемого участка является проектной.
- Указанное значение площади может быть изменено при проведении кадастровых работ не более, чем на десять процентов

Номер регистрации				Масштаб 1:400
Кадастровый инженер	Подпись	Дата	Лист 1	
Талых А.С.		07.12.2018	Листов 1	