

**СХЕМА РАСПОЛОЖЕНИЯ ЗЕМЕЛЬНОГО УЧАСТКА  
НА КАДАСТРОВЫХ ПЛАНЕ ТЕРРИТОРИИ**


в кадастровом квартале 29:22:021901

в Соломбальском территориальном округе  
г. Архангельска  
по ул. Мостовой  
(категория земель - земли населенных пунктов)

**УТВЕРЖДЕНА**

Распоряжением Г. главы городского округа  
"Город Архангельск"

от " " 2021 г. № \_\_\_\_\_ р

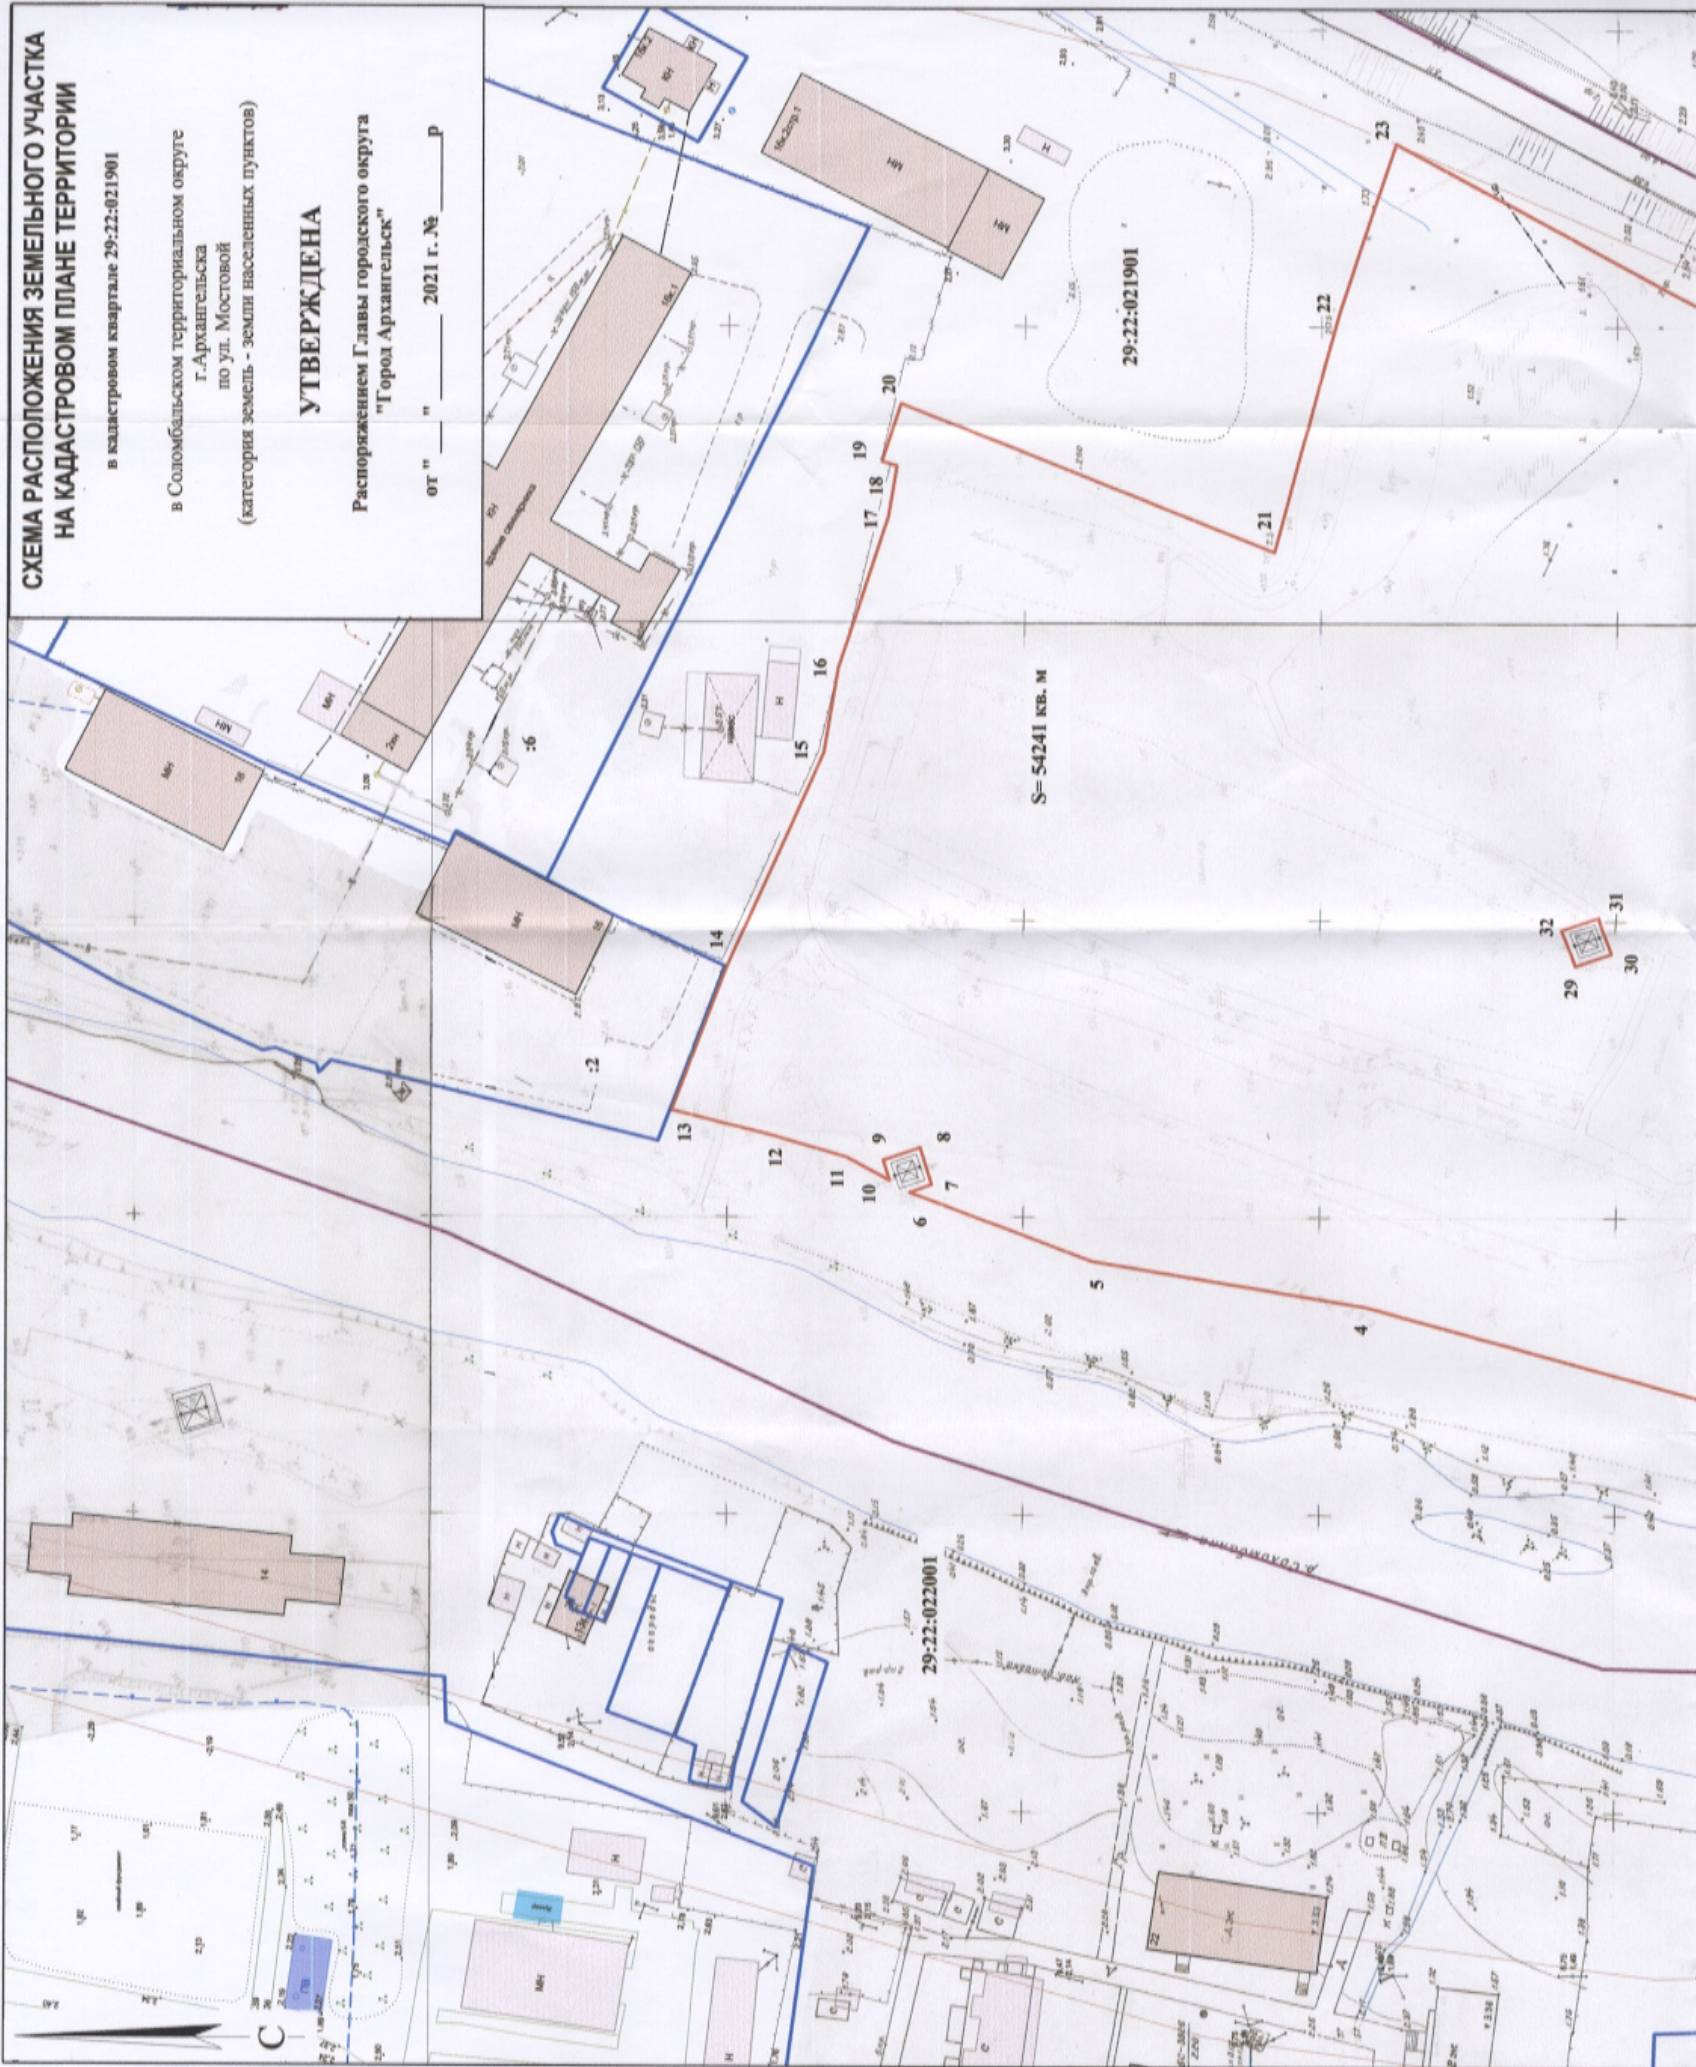


S= 54241 кв. м

29:22:022001

29:22:021901

29 30 31 32

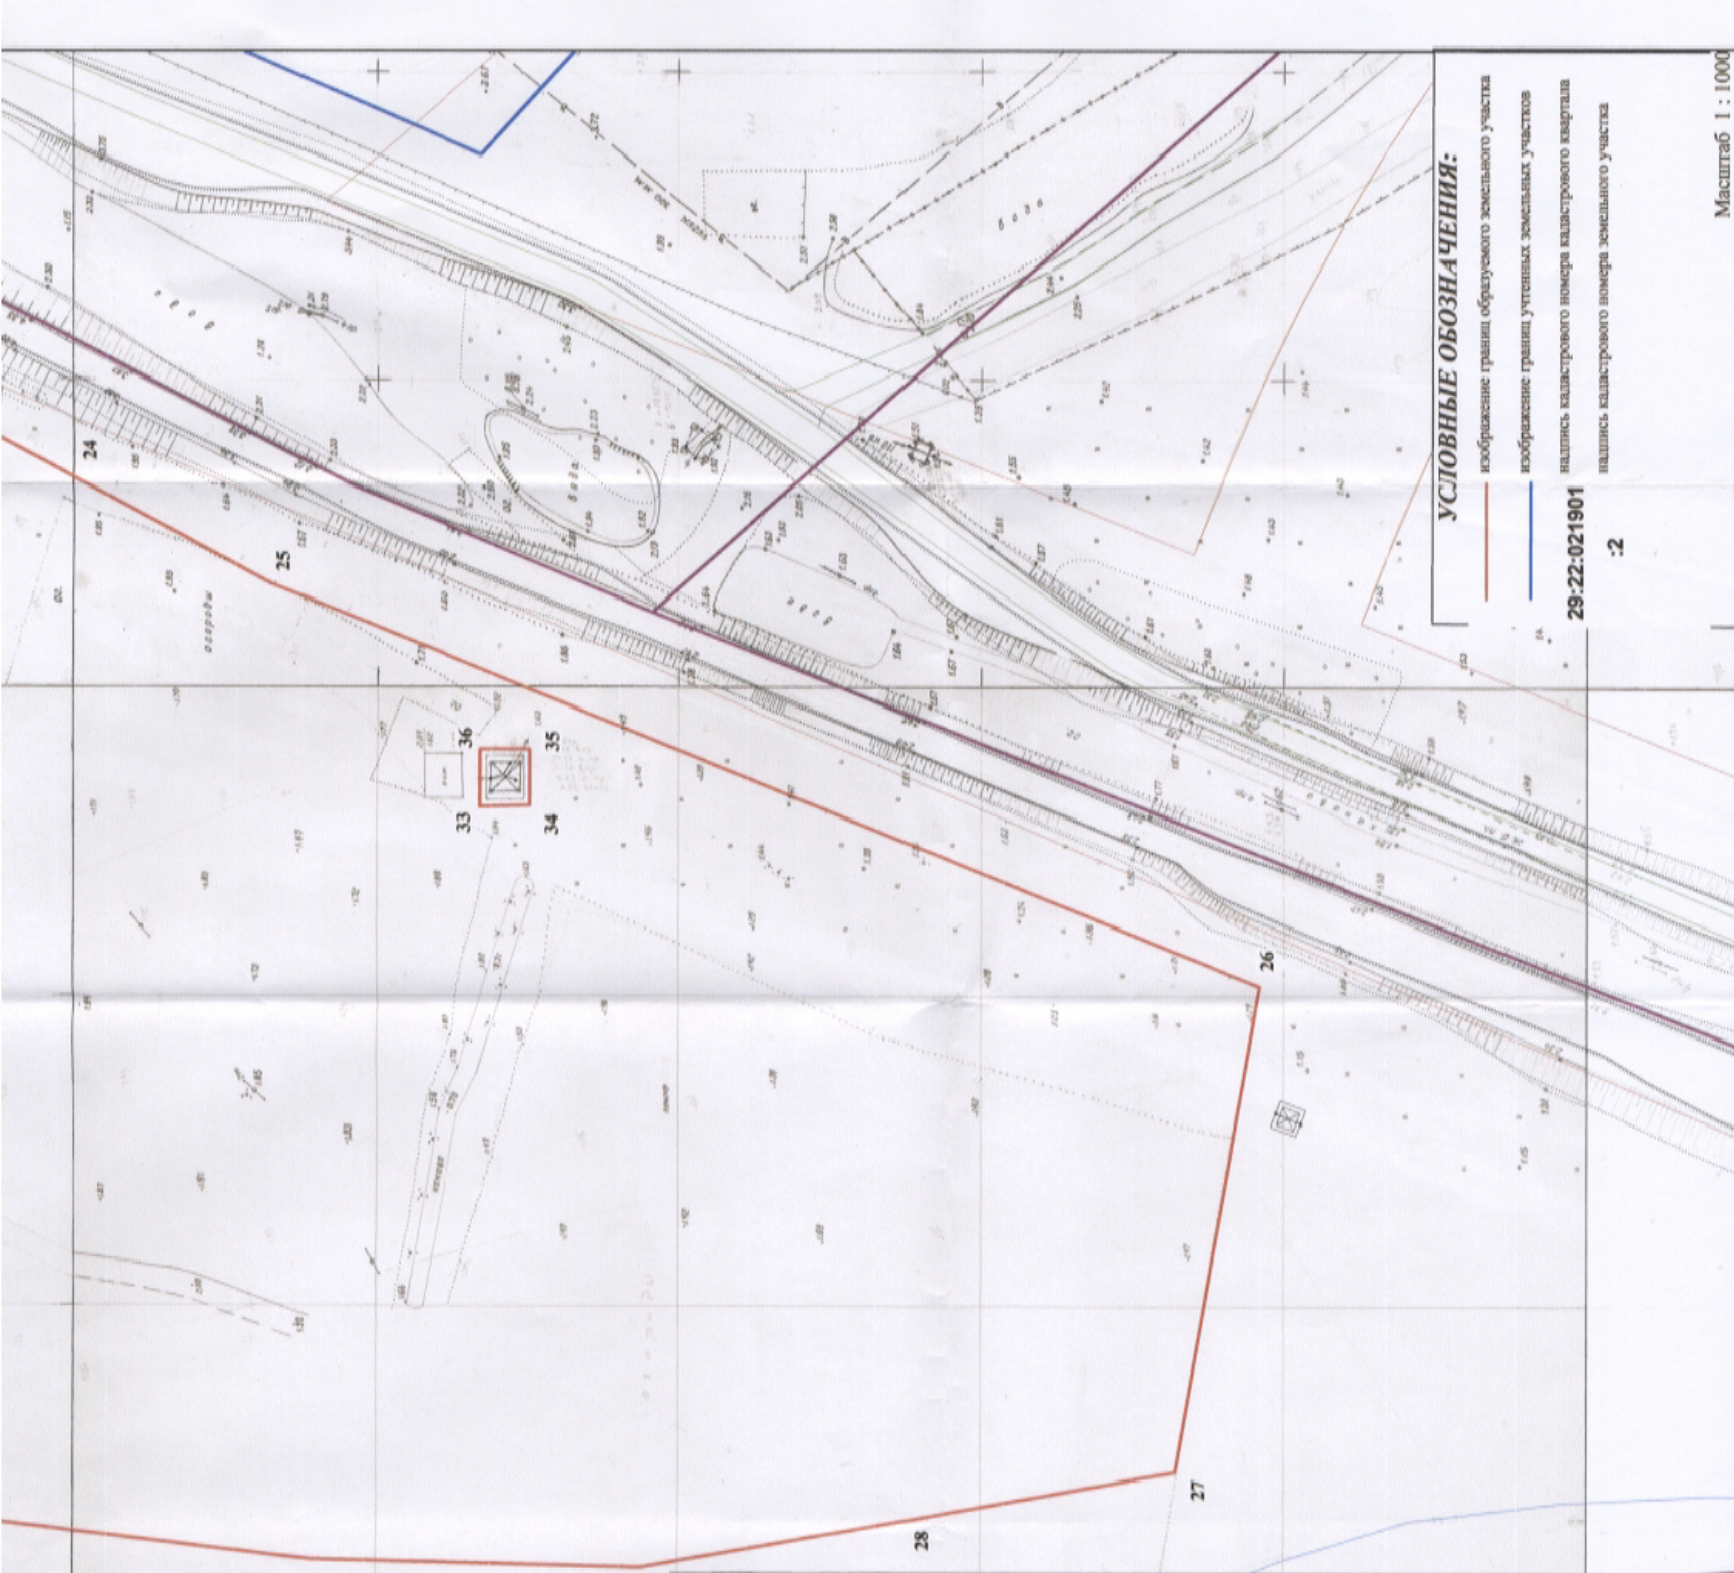

Масштаб 1 : 1000

Система координат МСК-29	
Условный номер земельного участка	
Площадь земельного участка 54241 кв. м	
Обозначение характерных точек грани	Координаты, м
	X Y
1	657361.93 2520185.00
2	657416.63 2520184.14
3	657478.25 2520189.07
4	657548.80 2520205.37
5	657595.27 2520211.24
6	657626.53 2520221.57
7	657622.85 2520222.99
8	657625.07 2520229.17
9	657631.20 2520226.75
10	657629.96 2520223.43
11	657637.28 2520227.01
12	657649.58 2520230.07
13	657667.26 2520233.78
14	657659.04 2520257.86
15	657644.00 2520295.01
16	657642.13 2520309.30
17	657634.74 2520335.03
18	657633.61 2520343.61
19	657636.18 2520344.27
20	657633.34 2520354.20
21	657569.38 2520331.67
22	657560.00 2520372.69
23	657551.66 2520401.19
24	657462.18 2520357.79
25	657429.30 2520341.84
26	657263.38 2520282.96
27	657274.24 2520203.99
28	657316.89 2520194.72
29	657515.82 2520264.07
30	657509.82 2520266.36
31	657512.18 2520272.44
32	657518.29 2520270.03
33	657393.24 2520307.10
34	657384.98 2520307.61
35	657385.37 2520316.70
36	657393.55 2520316.44