

СХЕМА РАСПОЛОЖЕНИЯ ЗЕМЕЛЬНОГО УЧАСТКА НА КАДАСТРОВом ПЛАНЕ ТЕРРИТОРИИ


в кадастровом квартале 29:22:012101

в Маймаксанском территориальном округе
г. Архангельска
по ул. Сибирской, 1-й проезд
(категория земель - земли населенных пунктов)

УТВЕРЖДЕНА

Распоряжением Главы
городского округа "Город Архангельск"

от " " 2021 г. № _____ р

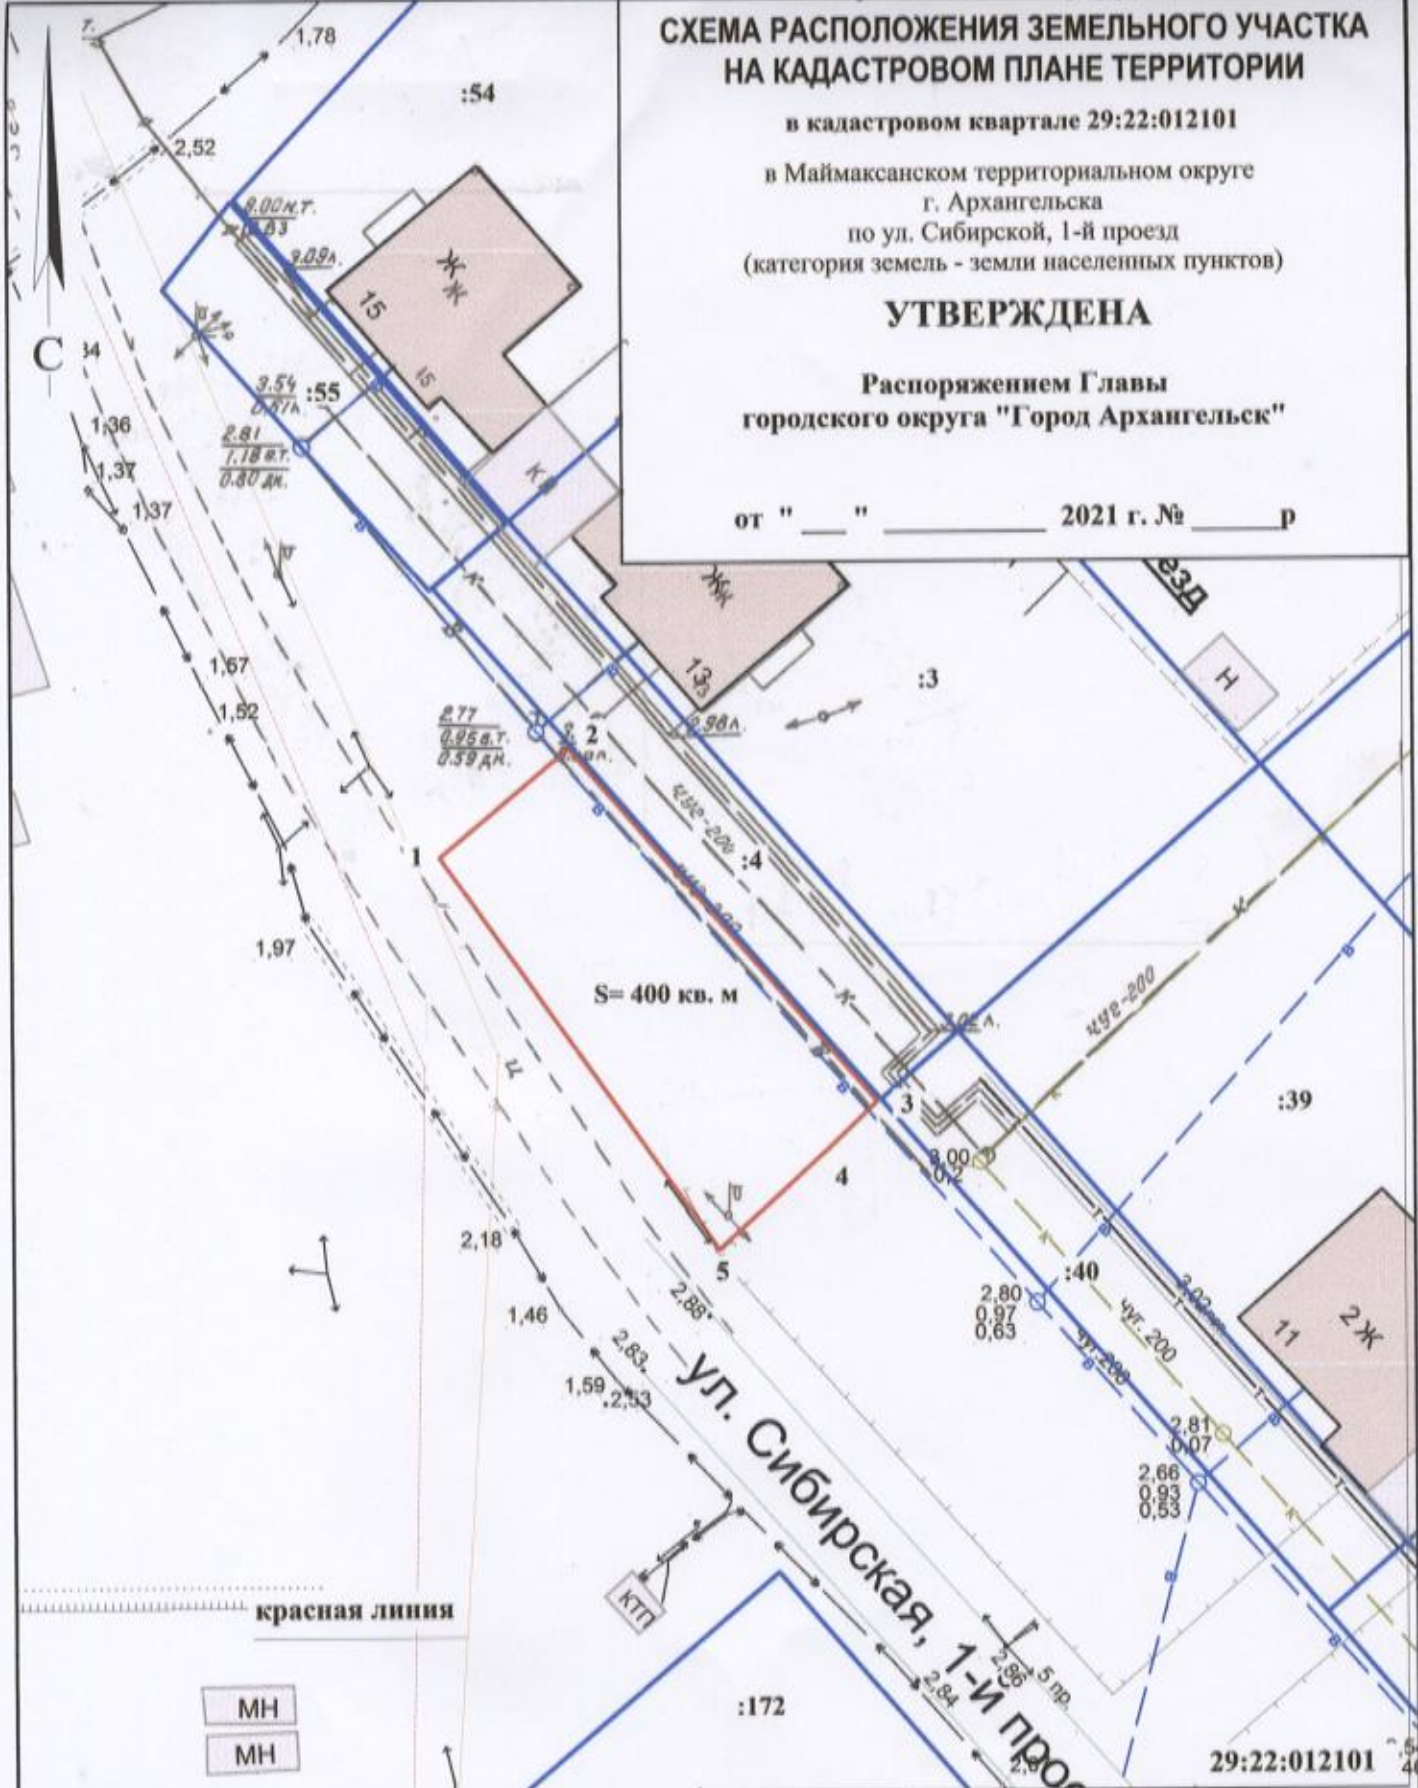

S= 400 кв. м

ул. Сибирская, 1-й проезд

29:22:012101

| | | |
|--------------------------------------|---------------|------------|
| Система координат МСК-29 | | |
| Условный номер земельного участка | | |
| Площадь земельного участка 400 кв. м | | |
| Обозначение | координаты, м | |
| характерных | X | Y |
| точек границы | | |
| 1 | 665752.70 | 2518441.33 |
| 2 | 665760.18 | 2518449.61 |
| 3 | 665737.51 | 2518470.81 |
| 4 | 665734.13 | 2518467.52 |
| 5 | 665727.38 | 2518460.69 |

УСЛОВНЫЕ ОБОЗНАЧЕНИЯ:

- изображение границ образуемого земельного участка
- изображение границ учтенных земельных участков

29:22:012101 надпись кадастрового номера кадастрового квартала

:4 надпись кадастрового номера земельного участка

Масштаб 1 : 500