


СХЕМА РАСПОЛОЖЕНИЯ ЗЕМЕЛЬНОГО УЧАСТКА НА КАДАСТРОВОМ ПЛАНЕ ТЕРРИТОРИИ

в кадастровом квартале 29:22:060420
в территориальном округе Майская горка
г.Архангельска
по проспекту Ленинградский
(категория земель - земли населенных пунктов)

УТВЕРЖДЕНА
Распоряжением Главы
городского округа "Город Архангельск"

от " ___ " _____ 2022 г. № _____

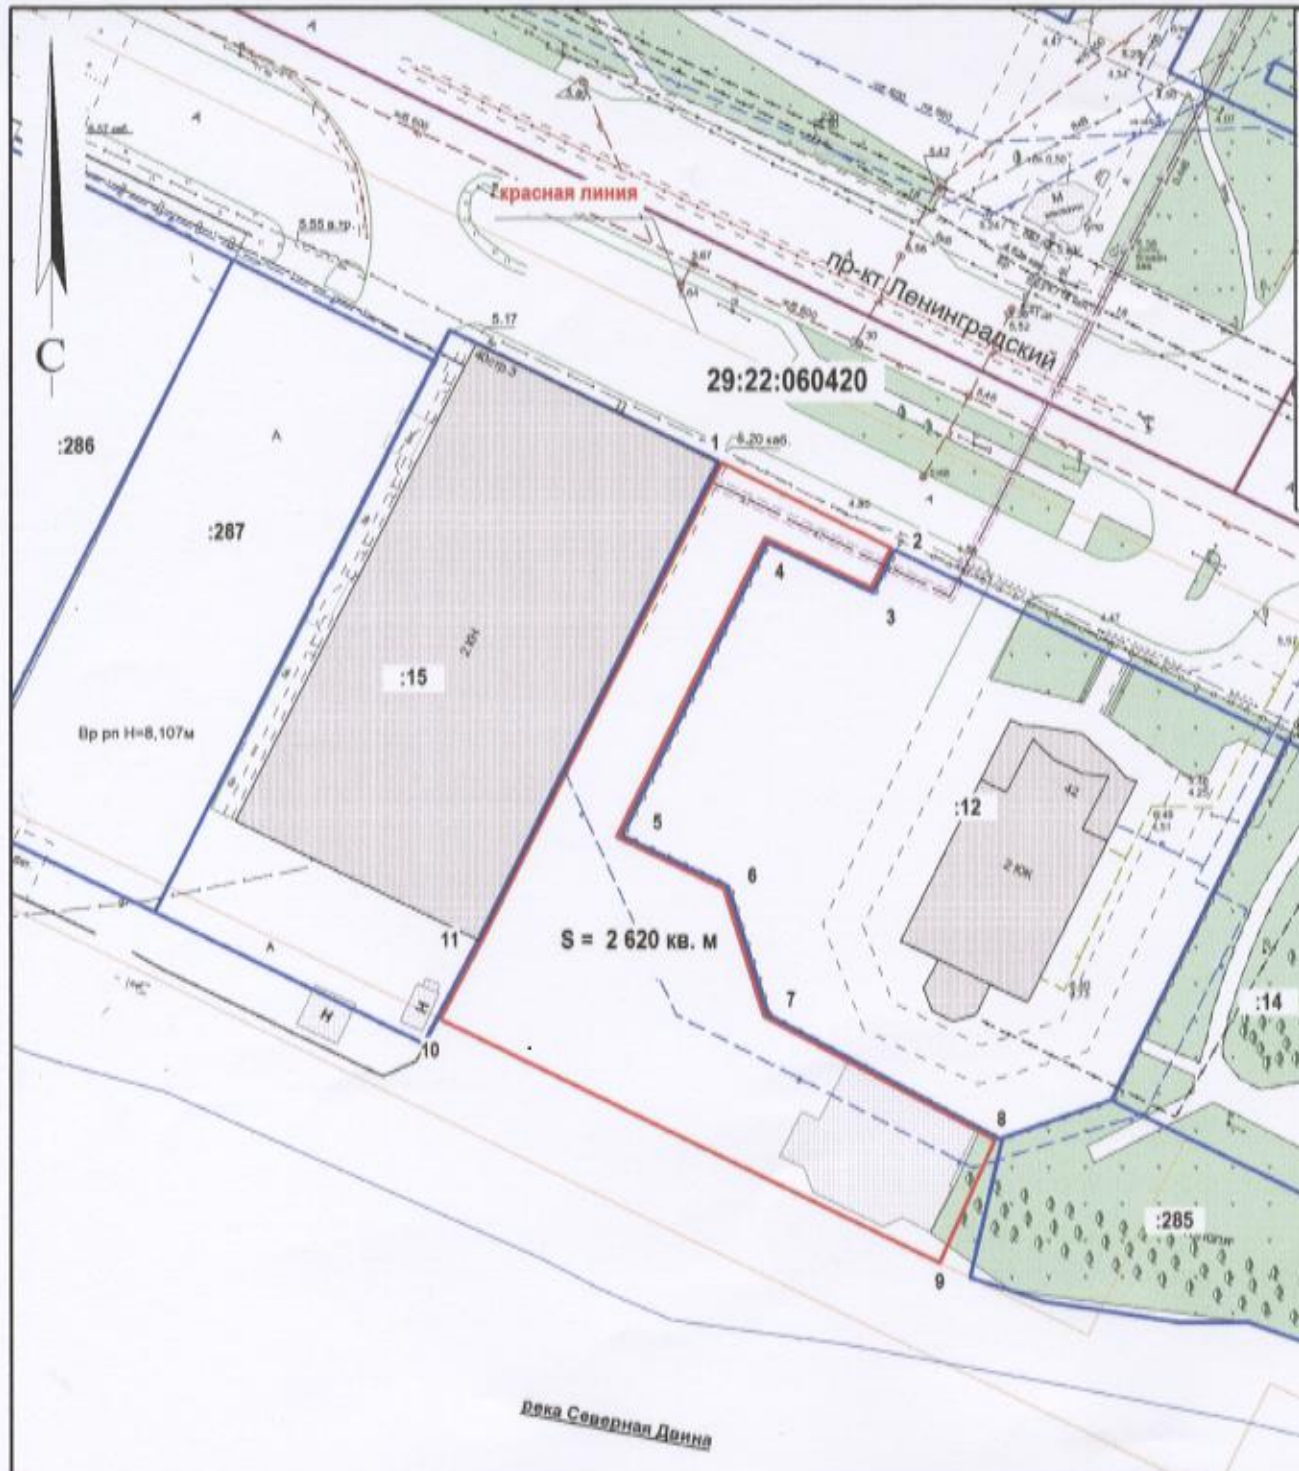

Система координат МСК-29

Условный номер земельного участка

Площадь земельного участка 2 620 кв.м

| Обозначение характерных точек грани | координаты, м | |
|---|---------------|------------|
| | X | Y |
| 1 | 649808.87 | 2523741.96 |
| 2 | 649797.66 | 2523766.23 |
| 3 | 649791.68 | 2523763.61 |
| 4 | 649798.02 | 2523748.94 |
| 5 | 649757.33 | 2523730.76 |
| 6 | 649750.94 | 2523745.28 |
| 7 | 649733.64 | 2523751.43 |
| 8 | 649717.89 | 2523783.58 |
| 9 | 649700.41 | 2523776.48 |
| 10 | 649731.49 | 2523706.64 |
| 11 | 649742.14 | 2523711.74 |

УСЛОВНЫЕ ОБОЗНАЧЕНИЯ:

- изображение границ образуемого земельного участка
- изображение границ учтенных земельных участков
- 29:22:060420 надпись кадастрового номера кадастрового квартала
- :12 надпись кадастрового номера земельного участка

Масштаб 1 : 1000