


СХЕМА РАСПОЛОЖЕНИЯ ЗЕМЕЛЬНОГО УЧАСТКА НА КАДАСТРОВОМ ПЛАНЕ ТЕРРИТОРИИ

в кадастровом квартале 29:22:030606
в Северном территориальном округе
г. Архангельска
по ул. Богового В.Г.
(категория земель - земли населенных пунктов)

УТВЕРЖДЕНА

Распоряжением Главы городского
округа "Город Архангельск"

от " ____ " _____ 2021 г. № _____

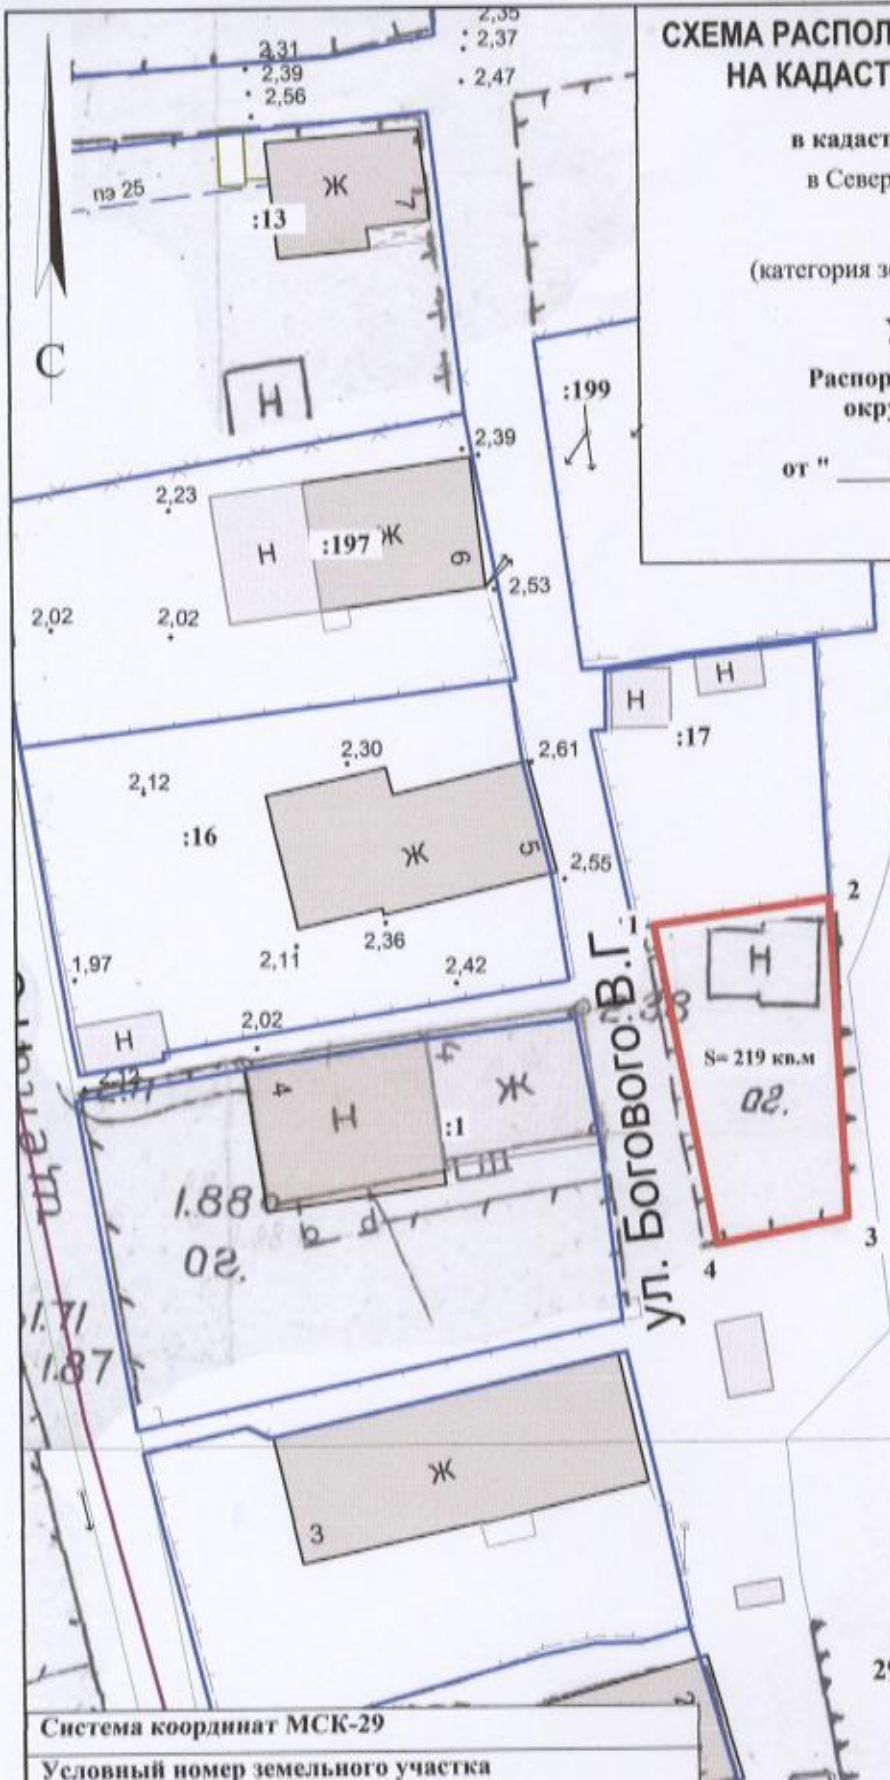

S = 219 кв.м

ог.

ул. Богового В.Г.

29:22:030606

Система координат МСК-29

Условный номер земельного участка

Площадь земельного участка 219 кв.м.

Обозначение характерных точек границы	координаты, м	
	X	Y
1	659587.03	2522673.12
2	659589.18	2522684.69
3	659568.12	2522686.52
4	659566.10	2522677.90

УСЛОВНЫЕ ОБОЗНАЧЕНИЯ:

- граница образуемого земельного участка
- граница учтенных земельных участков
- 29:22:030606** номер кадастрового квартала
- :1** кадастровый номер земельного участка

Масштаб 1 : 500