



СХЕМА РАСПОЛОЖЕНИЯ ЗЕМЕЛЬНОГО УЧАСТКА НА КАДАСТРОВОМ ПЛАНЕ ТЕРРИТОРИИ

в кадастровом квартале 29:22:023001
в Соломбальском территориальном округе
г. Архангельска
по ул. Георгия Иванова, 12
(категория земель - земли населенных пунктов)

УТВЕРЖДЕНА

Распоряжением Главы городского
округа "Город Архангельск"

от " " 20 г. № _____

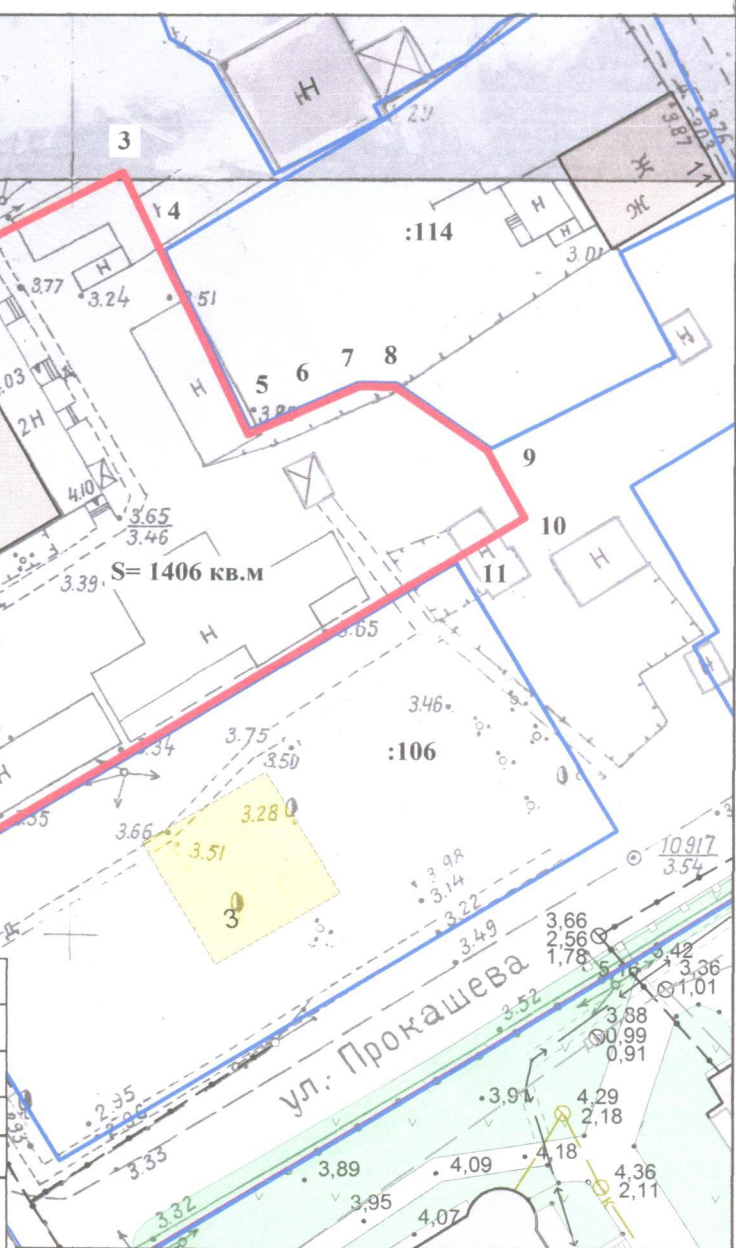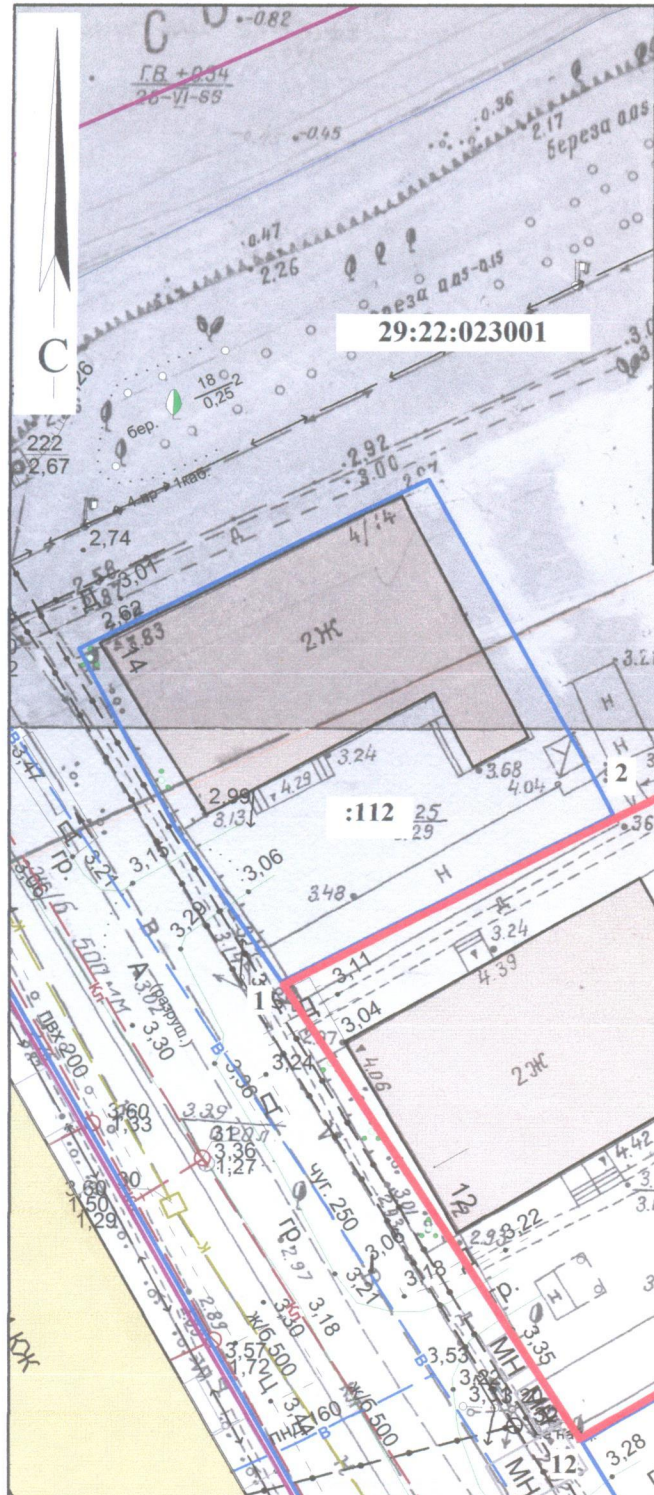

Система координат МСК-29

Условный номер земельного участка

Площадь земельного участка 1406 кв.м.

Обозначение характерных точек границ	координаты, м	
	X	Y
1	655142.63	2519030.43
2	655154.46	2519051.50
3	655161.38	2519063.83
4	655156.17	2519066.50
5	655144.43	2519072.65
6	655146.35	2519076.66
7	655147.85	2519079.80
8	655147.90	2519082.13
9	655144.01	2519088.30
10	655139.63	2519090.97
11	655136.66	2519086.45
12	655113.33	2519050.95

УСЛОВНЫЕ ОБОЗНАЧЕНИЯ:

- граница образуемого земельного участка
- граница учтенных земельных участков
- 29:22:023001** номер кадастрового квартала
- :114** кадастровый номер земельного участка

Масштаб 1 : 500