


СХЕМА РАСПОЛОЖЕНИЯ ЗЕМЕЛЬНОГО УЧАСТКА НА КАДАСТРОВОМ ПЛАНЕ ТЕРРИТОРИИ

в кадастровом квартале 29:22:022518
в Соломбальском территориальном округе
г. Архангельска
по ул. Советской, 59
(категория земель - земли населенных пунктов)

УТВЕРЖДЕНА

Распоряжением Главы городского
округа "Город Архангельск"

от " " 20 г. №

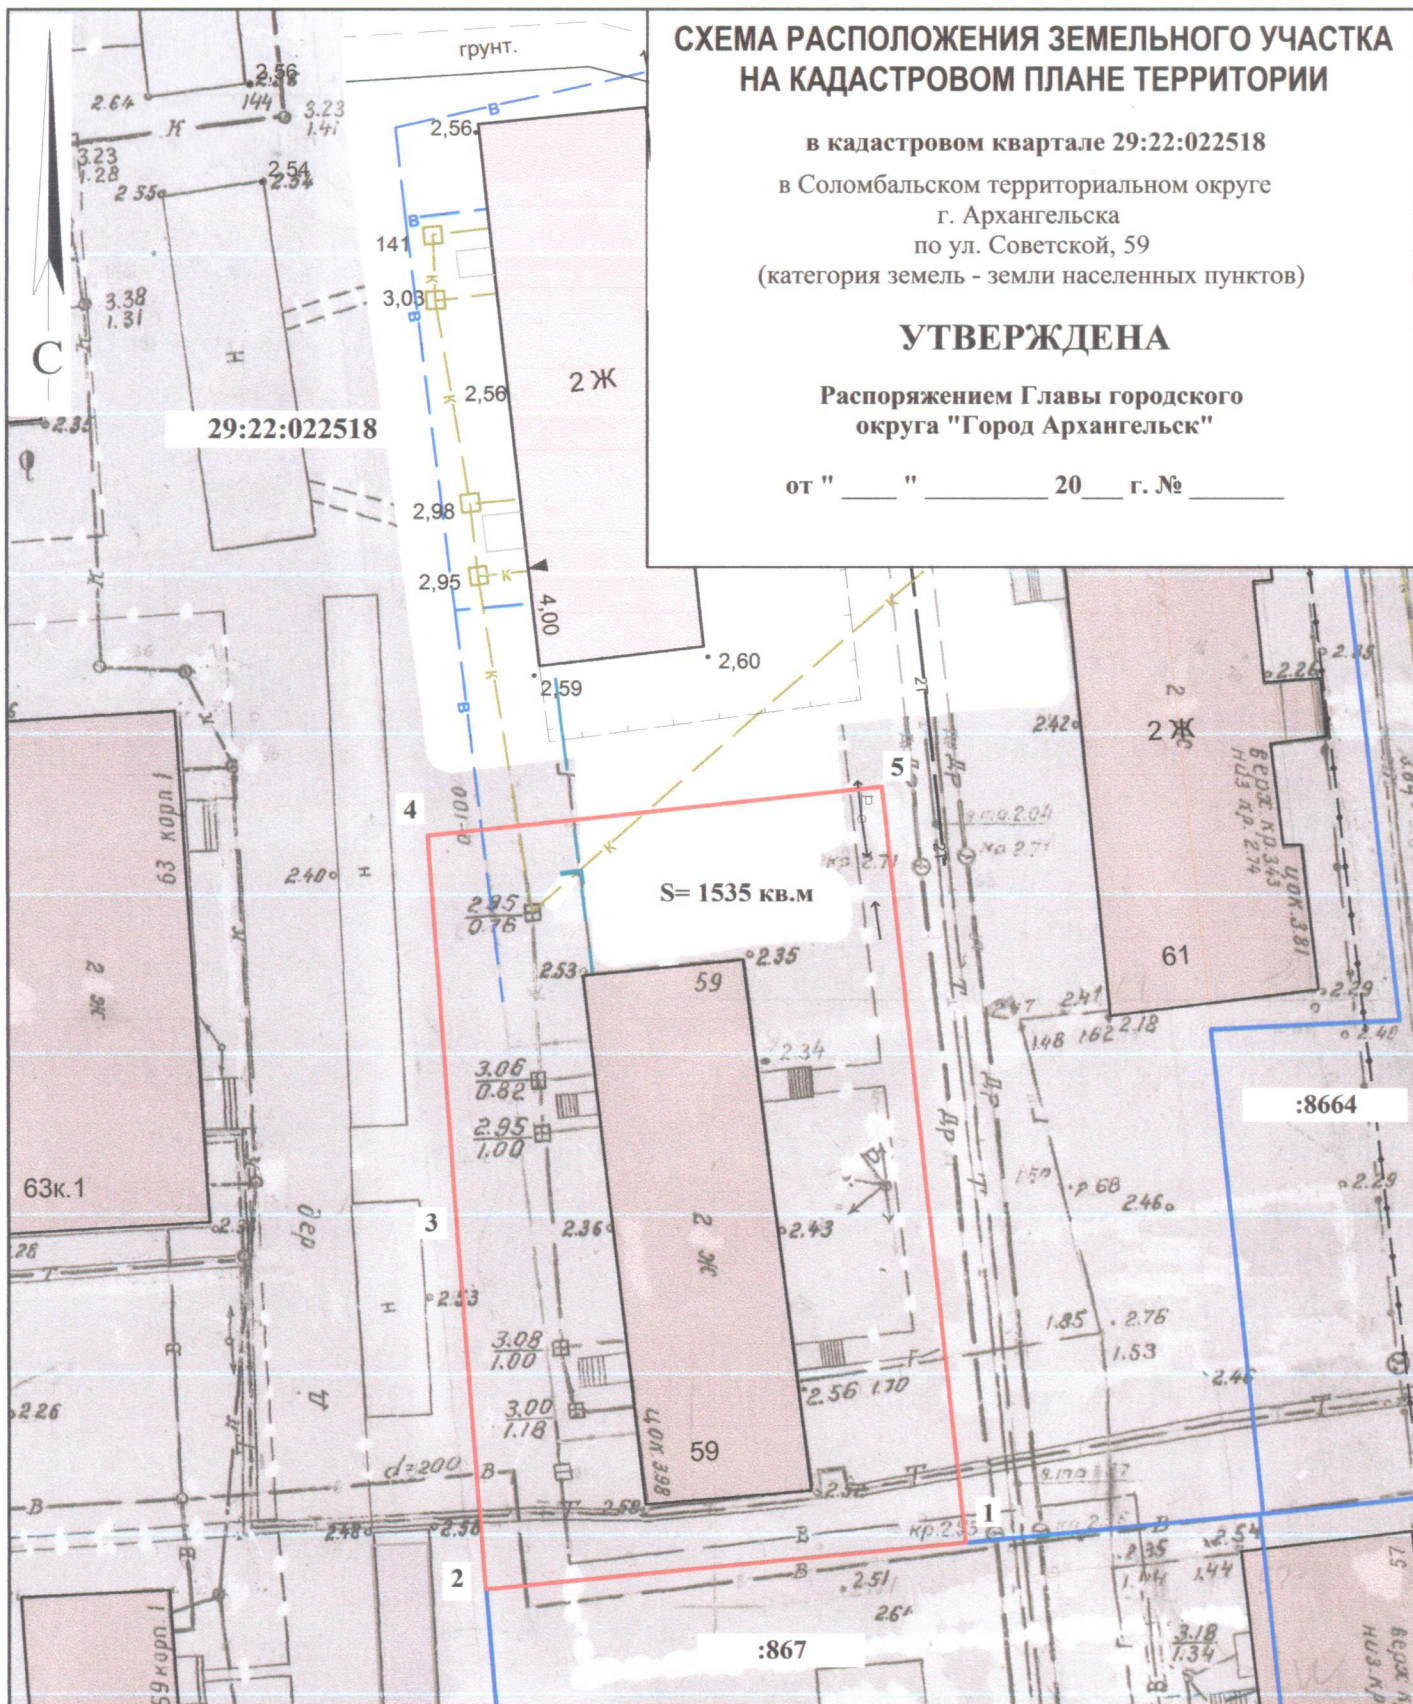

Система координат МСК-29

Условный номер земельного участка

Площадь земельного участка 1535 кв.м.

Обозначение характерных точек границ	координаты, м	
	X	Y
1	656457.32	2518827.13
2	656453.00	2518796.00
3	656476.12	2518793.31
4	656502.70	2518790.39
5	656507.03	2518819.83

УСЛОВНЫЕ ОБОЗНАЧЕНИЯ:

- граница образуемого земельного участка
- граница учтенных земельных участков
- 29:22:022518** номер кадастрового квартала
- :867** кадастровый номер земельного участка

Масштаб 1 : 500


СХЕМА РАСПОЛОЖЕНИЯ ЗЕМЕЛЬНОГО УЧАСТКА НА КАДАСТРОВОМ ПЛАНЕ ТЕРРИТОРИИ

в кадастровом квартале 29:22:050107
в Ломоносовском территориальном округе
г. Архангельска
по ул. Г. Суфтина, 8, корпус 1
(категория земель - земли населенных пунктов)

УТВЕРЖДЕНА

Распоряжением Главы городского
округа "Город Архангельск"

от " ___ " _____ 20__ г. № _____

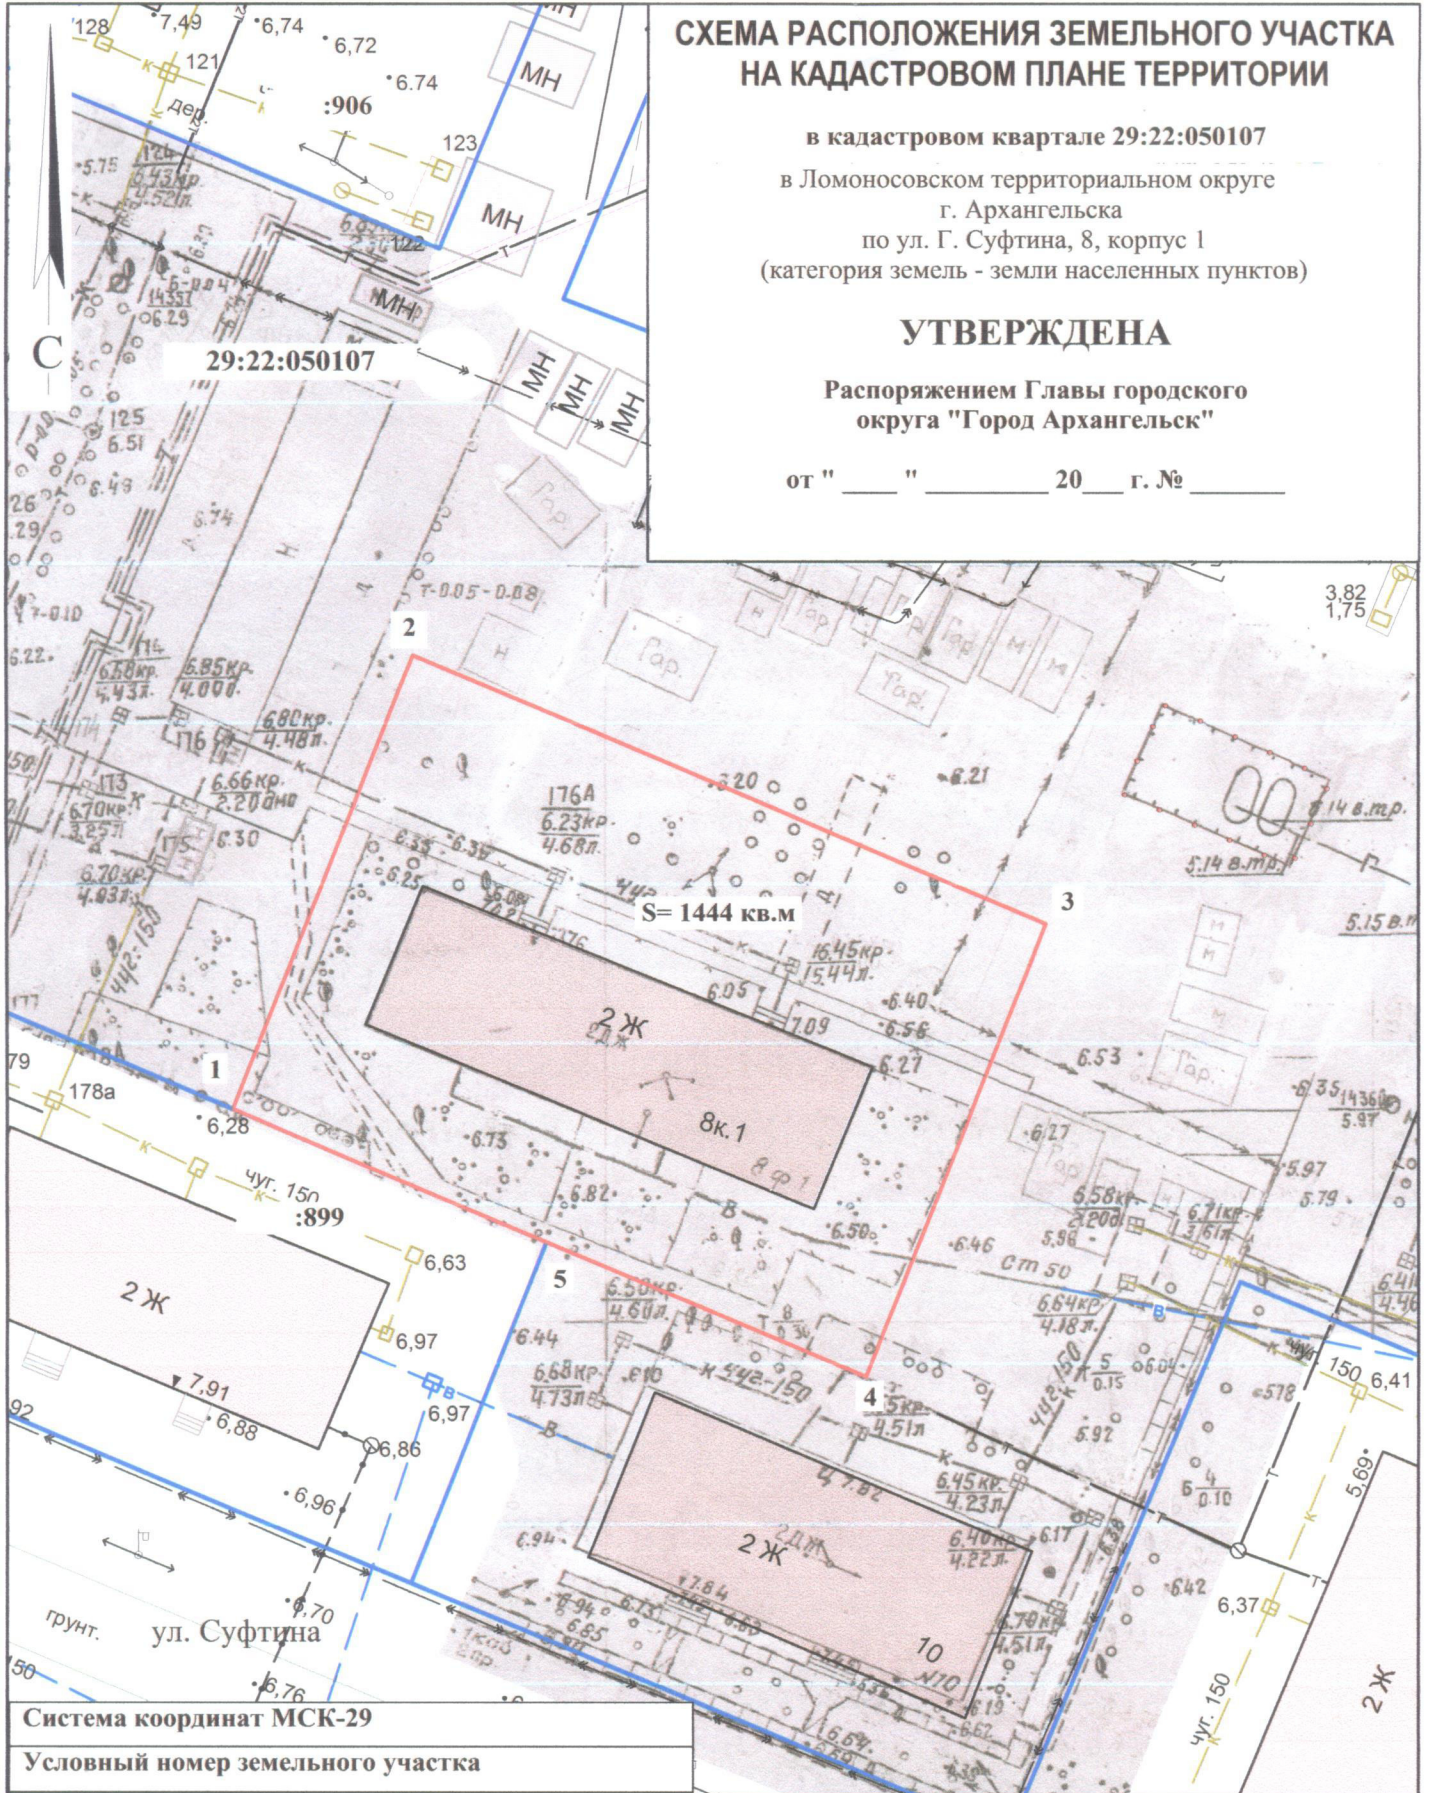

Система координат МСК-29		
Условный номер земельного участка		
Площадь земельного участка 1444 кв.м.		
Обозначение характерных точек границ	координаты, м	
	X	Y
1	651790.83	2520866.65
2	651821.27	2520877.24
3	651805.13	2520919.07
4	651774.71	2520908.49
5	651782.86	2520887.34

УСЛОВНЫЕ ОБОЗНАЧЕНИЯ:

- граница образуемого земельного участка
- граница учтенных земельных участков
- 29:22:050107 номер кадастрового квартала
- :899 кадастровый номер земельного участка

Масштаб 1 : 500