


СХЕМА РАСПОЛОЖЕНИЯ ЗЕМЕЛЬНЫХ УЧАСТКОВ НА КАДАСТРОВОМ ПЛАНЕ ТЕРРИТОРИИ

в кадастровом квартале 29:22:040901
в Октябрьском территориальном округе
г. Архангельска
по ул. 5-го авиаполка ГВФ
(категория земель - земли населенных пунктов)

УТВЕРЖДЕНА

Распоряжением Главы
городского округа "Город Архангельск"

от " " 2024 года № р

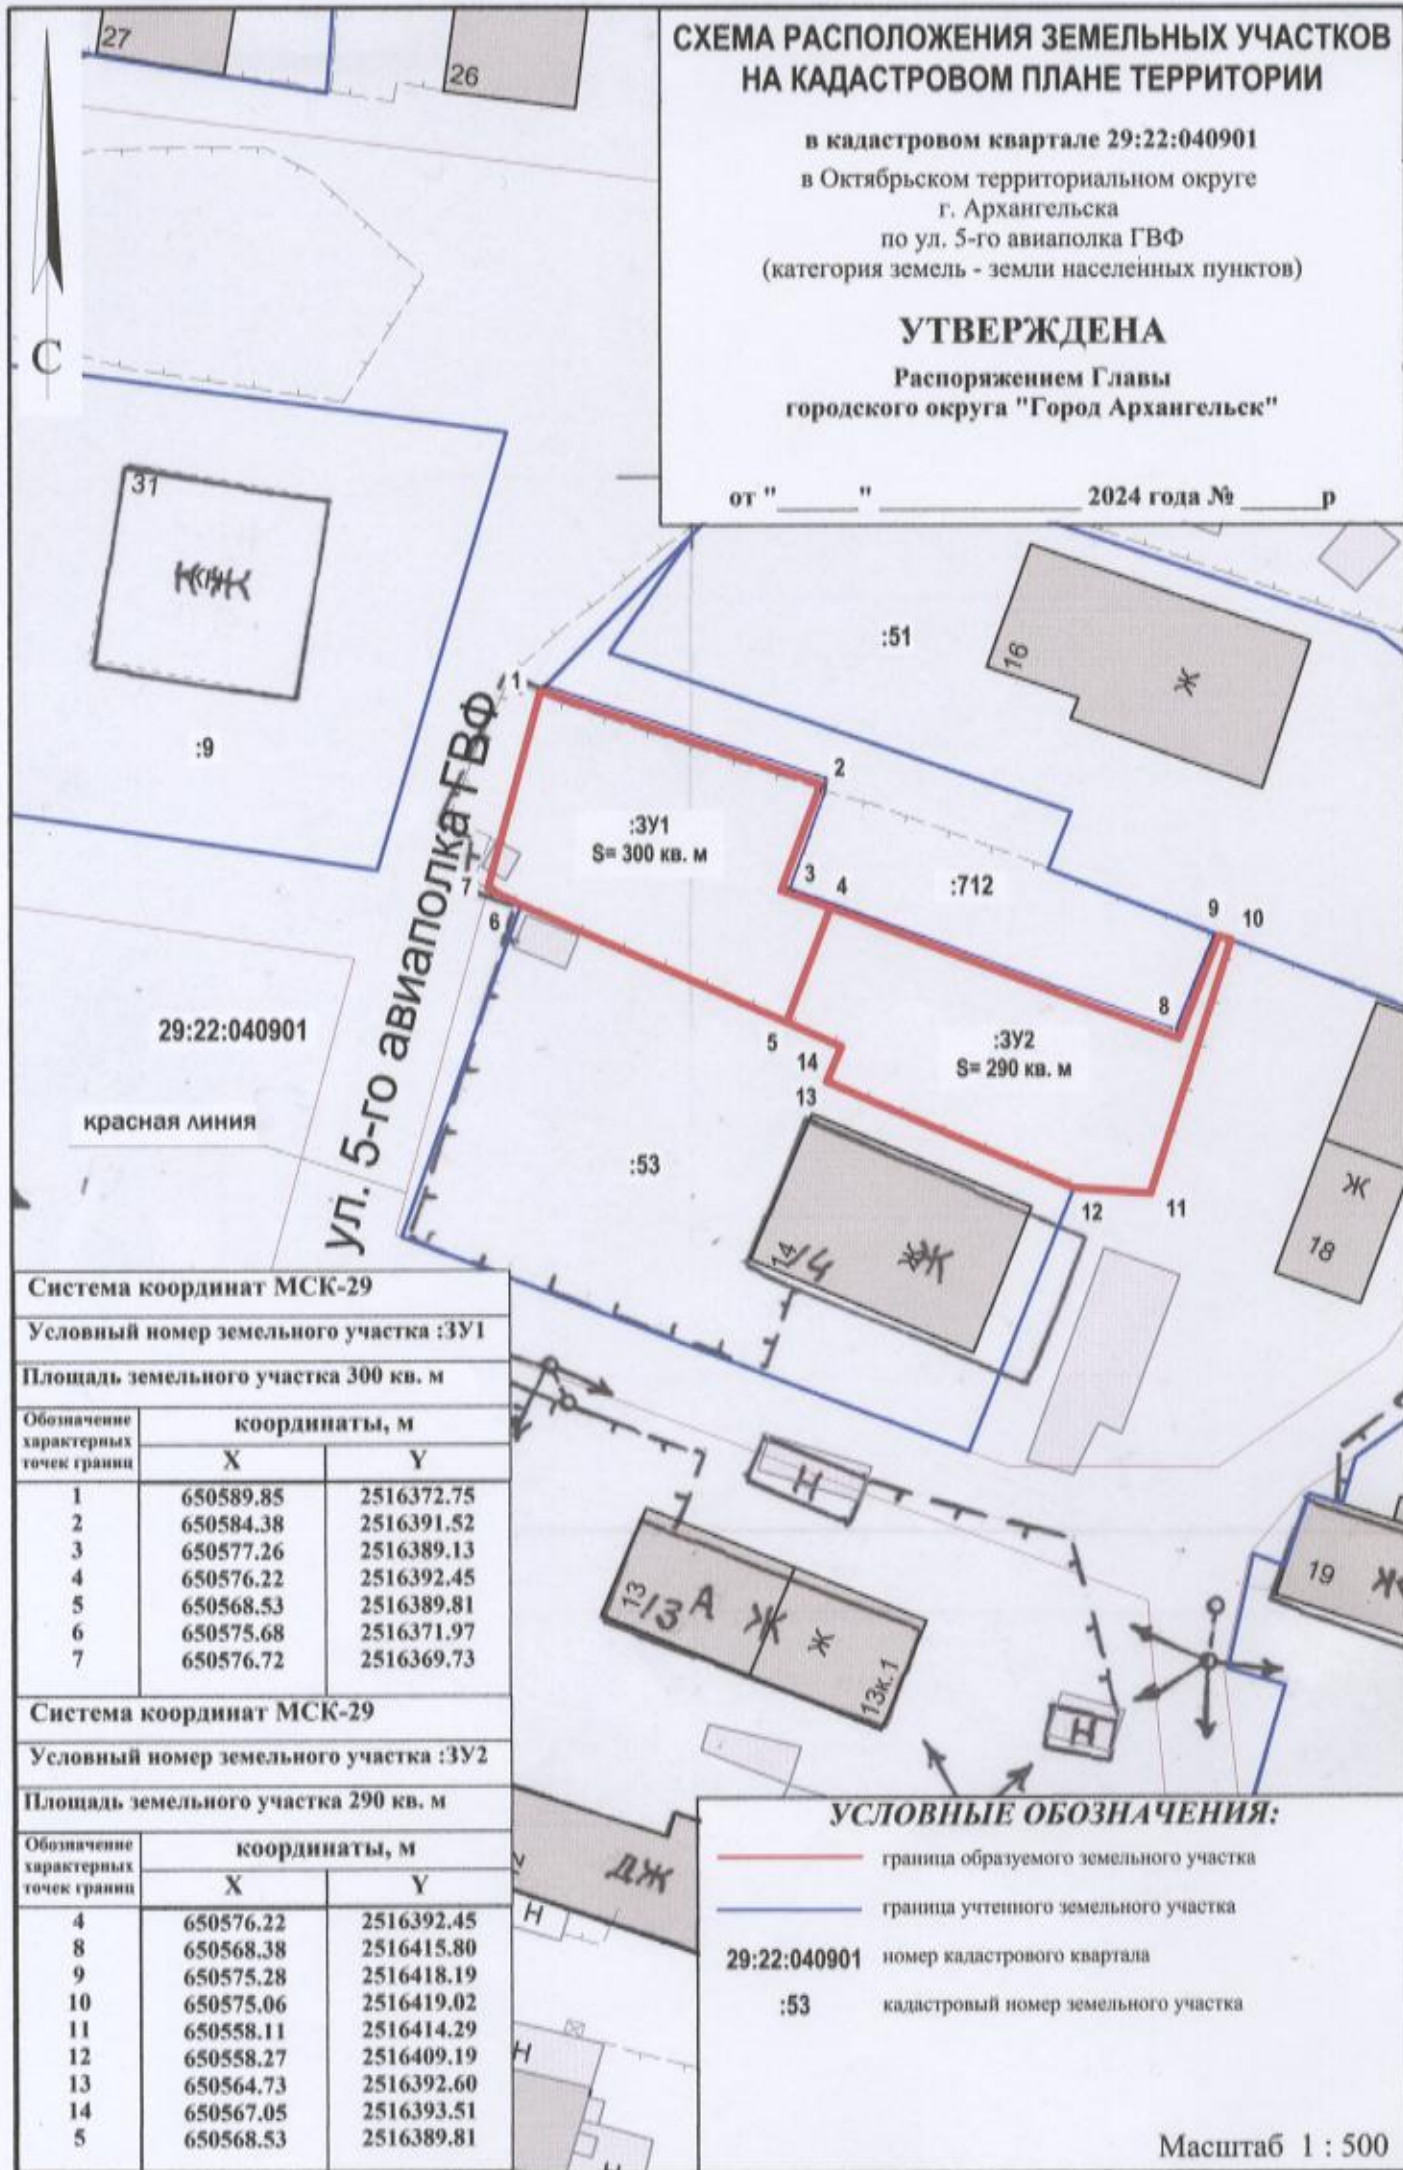

Система координат МСК-29

Условный номер земельного участка :ЗУ1

Площадь земельного участка 300 кв. м

Обозначение характерных точек границы	координаты, м	
	X	Y
1	650589.85	2516372.75
2	650584.38	2516391.52
3	650577.26	2516389.13
4	650576.22	2516392.45
5	650568.53	2516389.81
6	650575.68	2516371.97
7	650576.72	2516369.73

Система координат МСК-29

Условный номер земельного участка :ЗУ2

Площадь земельного участка 290 кв. м

Обозначение характерных точек границы	координаты, м	
	X	Y
4	650576.22	2516392.45
8	650568.38	2516415.80
9	650575.28	2516418.19
10	650575.06	2516419.02
11	650558.11	2516414.29
12	650558.27	2516409.19
13	650564.73	2516392.60
14	650567.05	2516393.51
5	650568.53	2516389.81

УСЛОВНЫЕ ОБОЗНАЧЕНИЯ:

- граница образуемого земельного участка
- граница учтенного земельного участка
- 29:22:040901 номер кадастрового квартала
- :53 кадастровый номер земельного участка

Масштаб 1 : 500