

СХЕМА РАСПОЛОЖЕНИЯ ЗЕМЕЛЬНОГО УЧАСТКА НА КАДАСТРОВОМ ПЛАНЕ ТЕРРИТОРИИ

в кадастровом квартале 29:22:022513
в Соломбальском территориальном округе
г. Архангельска, по ул. Мещерского, 10
(категория земель - земли населенных пунктов)

УТВЕРЖДЕНА

Распоряжением Главы
городского округа "Город Архангельск"


29:22:022513

от

2024 года №

ул. Мещерского

:8664

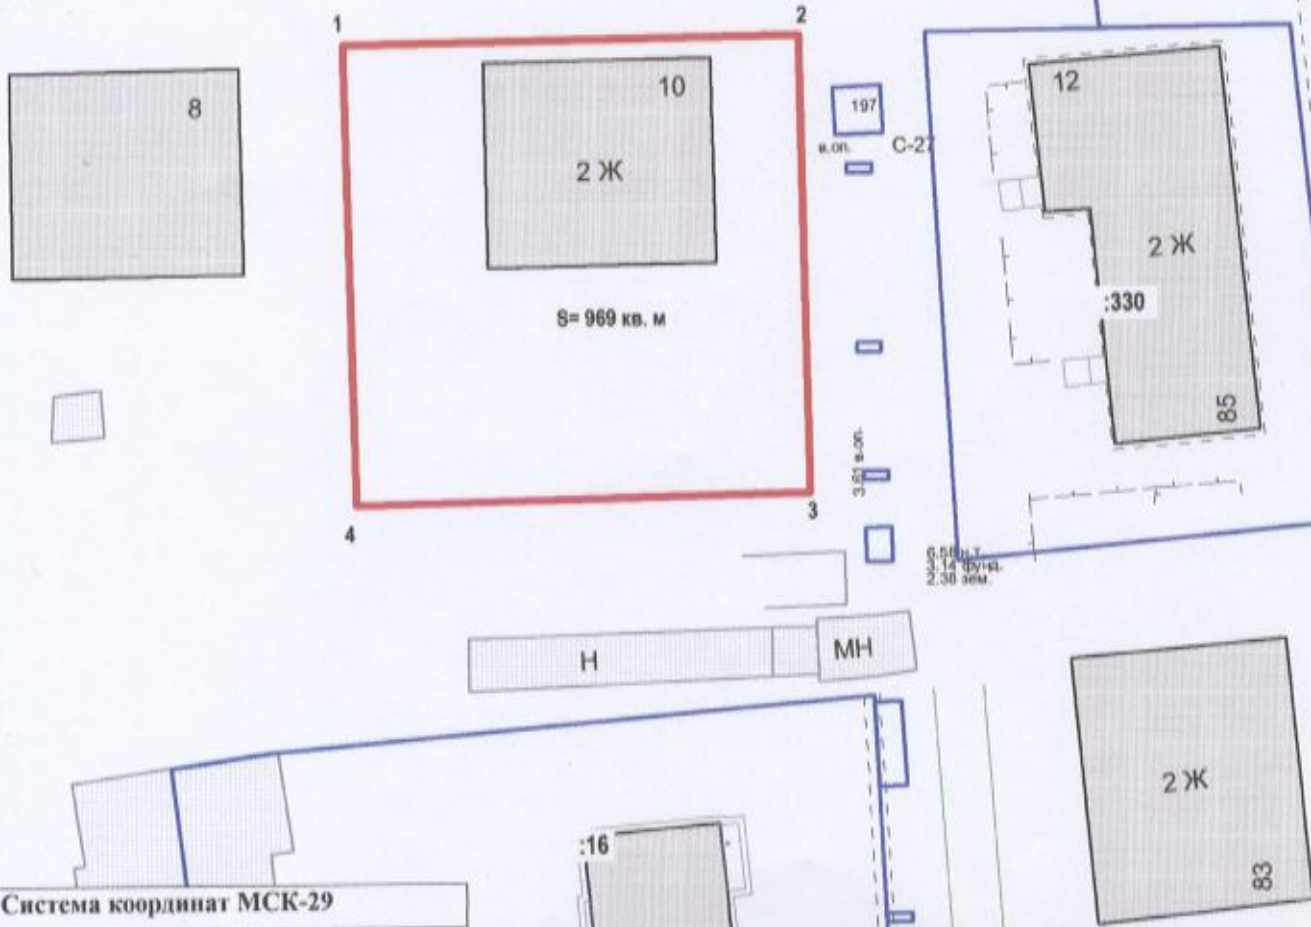

Система координат МСК-29

Условный номер земельного участка

Площадь земельного участка 969 кв. м

| Обозначение характерных точек границы | координаты, м | |
|---|---------------|------------|
| | X | Y |
| 1 | 656972.04 | 2518719.97 |
| 2 | 656973.74 | 2518751.12 |
| 3 | 656942.72 | 2518752.80 |
| 4 | 656940.86 | 2518721.81 |

УСЛОВНЫЕ ОБОЗНАЧЕНИЯ:

- граница образуемого земельного участка
- граница учтенного земельного участка
- 29:22:022513 номер кадастрового квартала
- :330 кадастровый номер земельного участка

Масштаб 1 : 500