


СХЕМА РАСПОЛОЖЕНИЯ ЗЕМЕЛЬНОГО УЧАСТКА НА КАДАСТРОВОМ ПЛАНЕ ТЕРРИТОРИИ

в кадастровом квартале 29:22:060102
в Октябрьском территориальном округе
и территориальном округе Майская горка
г. Архангельска по Окружному шоссе
(категория земель - земли населенных пунктов)

УТВЕРЖДЕНА

Распоряжением Главы
городского округа "Город Архангельск"

от "___" "___" 2024 года № ___ р

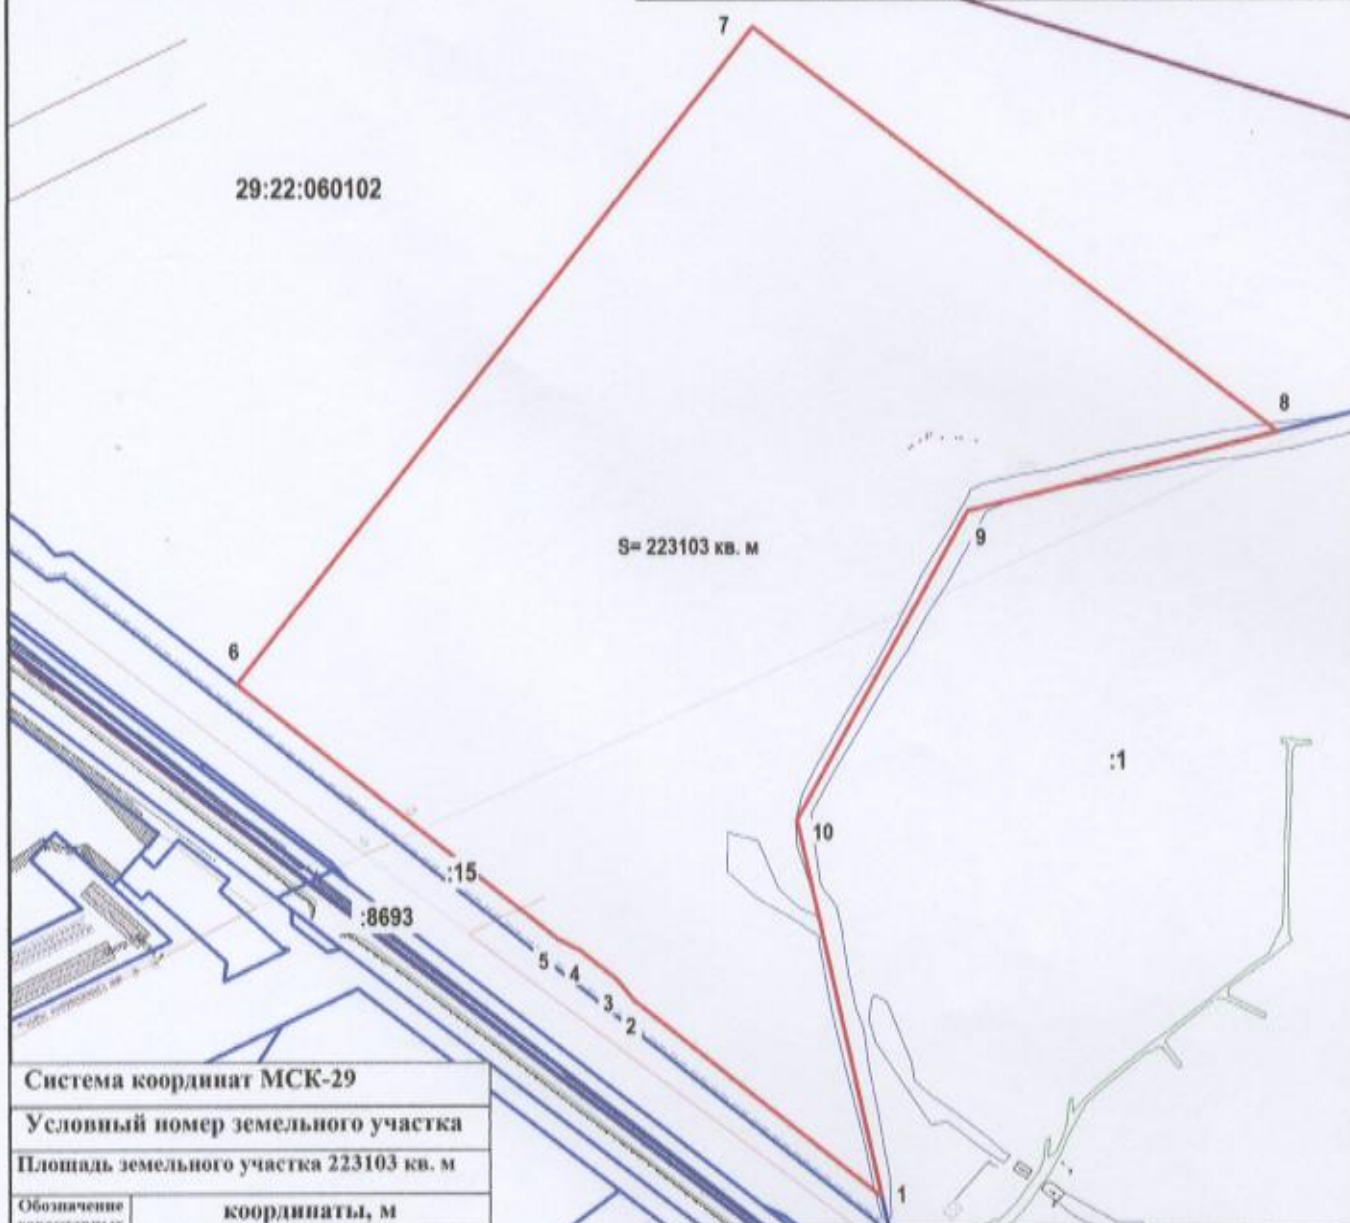

Система координат МСК-29		
Условный номер земельного участка		
Площадь земельного участка 223103 кв. м		
Обозначение характерных точек грани	координаты, м	
	X	Y
1	652553.51	2523523.96
2	652682.18	2523349.52
3	652695.35	2523337.50
4	652714.29	2523311.70
5	652721.95	2523295.62
6	652887.89	2523070.66
7	653349.96	2523407.58
8	653086.24	2523776.47
9	653024.07	2523565.90
10	652808.86	2523457.03

УСЛОВНЫЕ ОБОЗНАЧЕНИЯ:

- граница образуемого земельного участка
- граница учтеного земельного участка
- 29:22:060102 номер кадастрового квартала
- :1 кадастровый номер земельного участка

Масштаб 1 : 5000