


# СХЕМА РАСПОЛОЖЕНИЯ ЗЕМЕЛЬНОГО УЧАСТКА НА КАДАСТРОВОМ ПЛАНЕ ТЕРРИТОРИИ

в кадастровом квартале 29:22:022518  
в Соломбальском территориальном округе  
г. Архангельска  
по ул. Советской, 55  
(категория земель - земли населенных пунктов)

**УТВЕРЖДЕНА**

Распоряжением Главы городского  
округа "Город Архангельск"

от "        "        20        г. №       

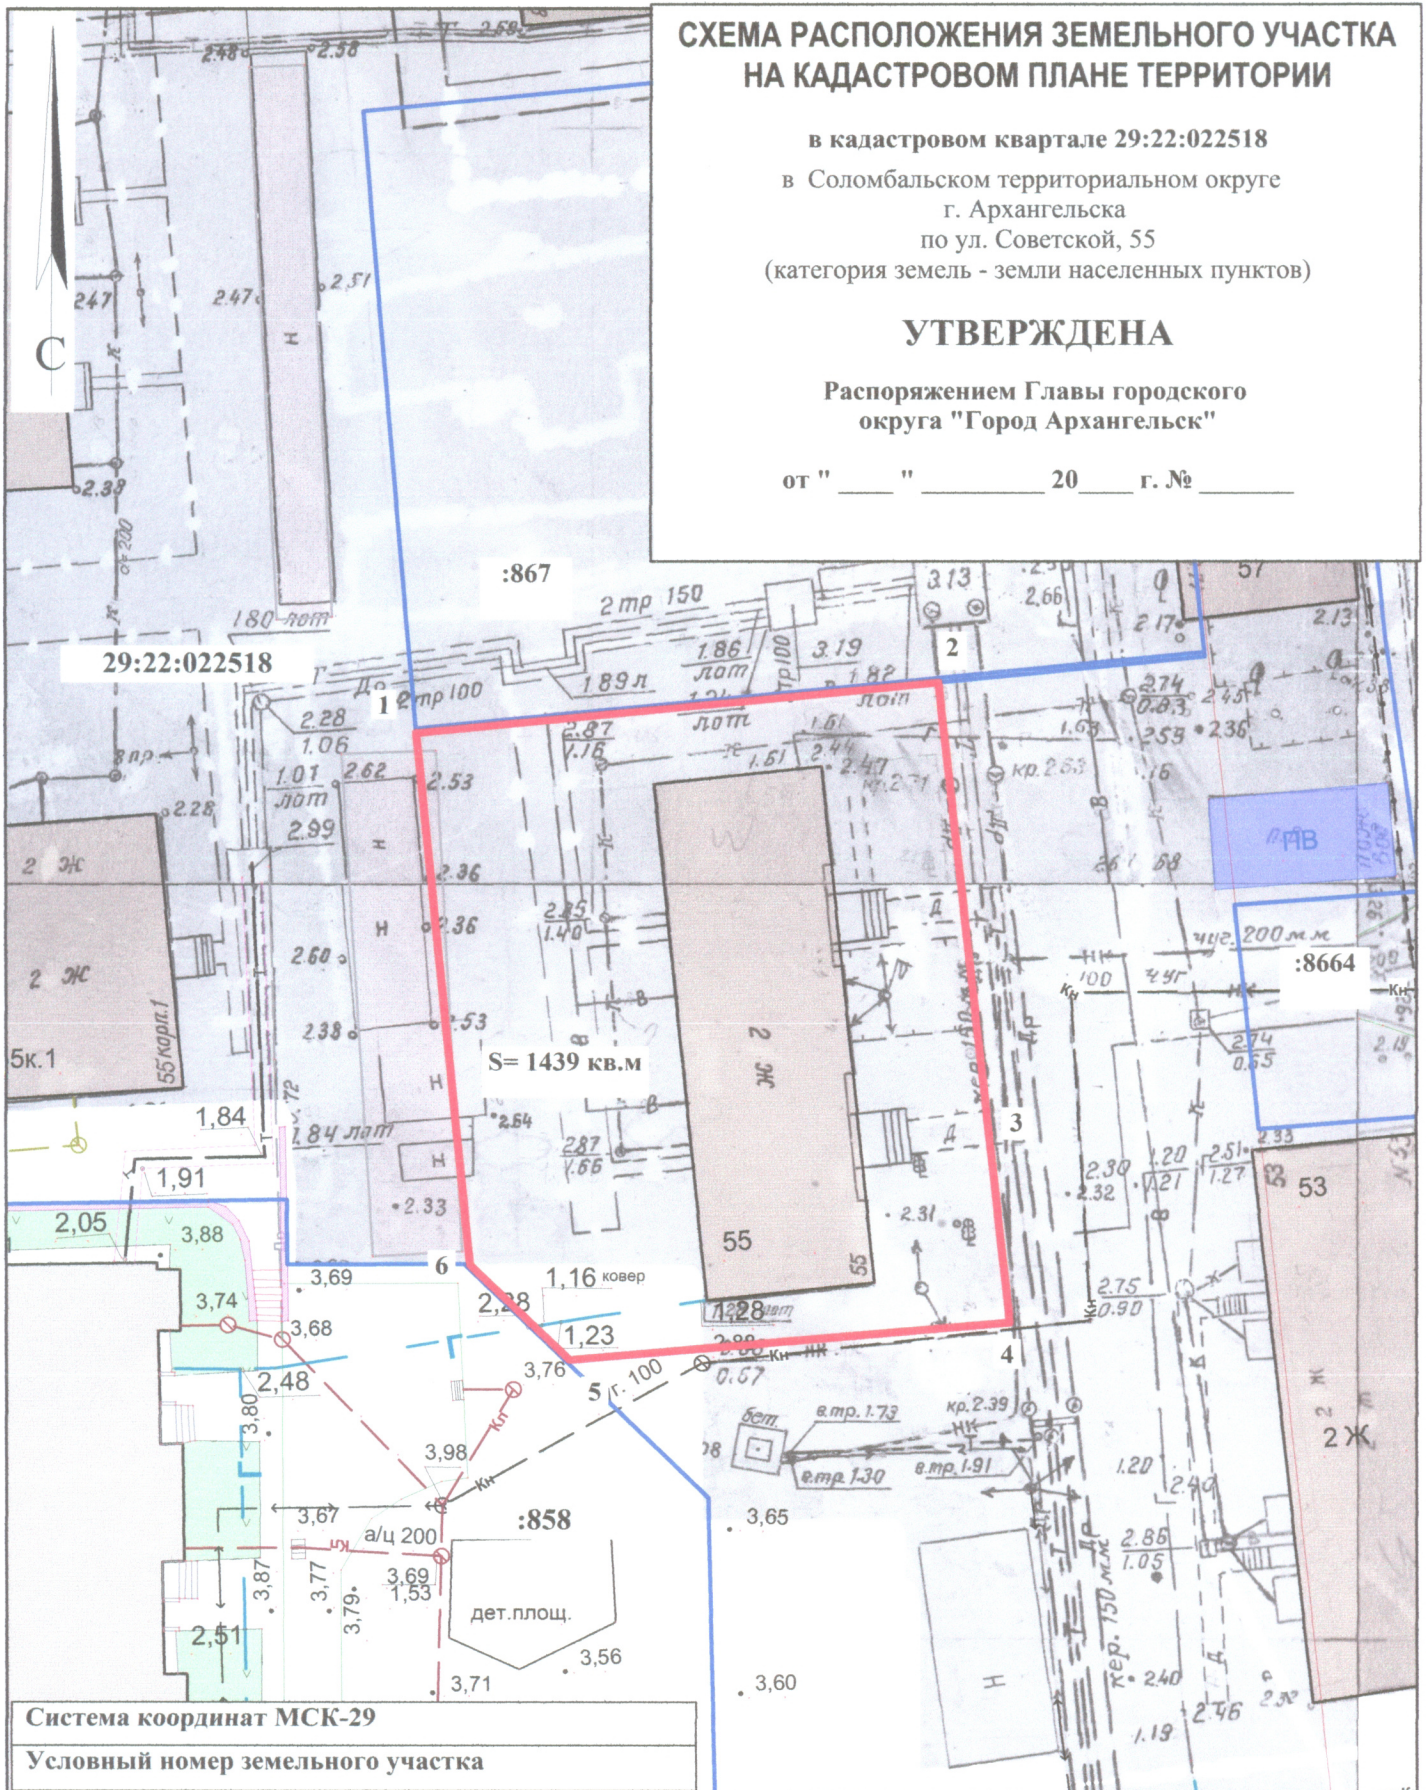

Система координат МСК-29

Условный номер земельного участка

Площадь земельного участка 1439 кв.м.

Обозначение характерных точек границ	координаты, м	
	X	Y
1	656412.00	2518801.02
2	656416.66	2518834.89
3	656385.27	2518839.54
4	656374.50	2518841.13
5	656370.91	2518812.55
6	656376.98	2518805.83

## УСЛОВНЫЕ ОБОЗНАЧЕНИЯ:

- граница образуемого земельного участка
- граница учтенных земельных участков
- 29:22:022518 номер кадастрового квартала
- :867 кадастровый номер земельного участка

Масштаб 1 : 500




# СХЕМА РАСПОЛОЖЕНИЯ ЗЕМЕЛЬНОГО УЧАСТКА НА КАДАСТРОВОМ ПЛАНЕ ТЕРРИТОРИИ

в кадастровом квартале 29:22:073006  
в территориальном округе Варавино-Фактория  
г. Архангельска  
по проспекту Ленинградскому, 384, корп. 1  
(категория земель - земли населенных пунктов)

## УТВЕРЖДЕНА

Распоряжением Главы городского  
округа "Город Архангельск"

от "    "    20    г. №   

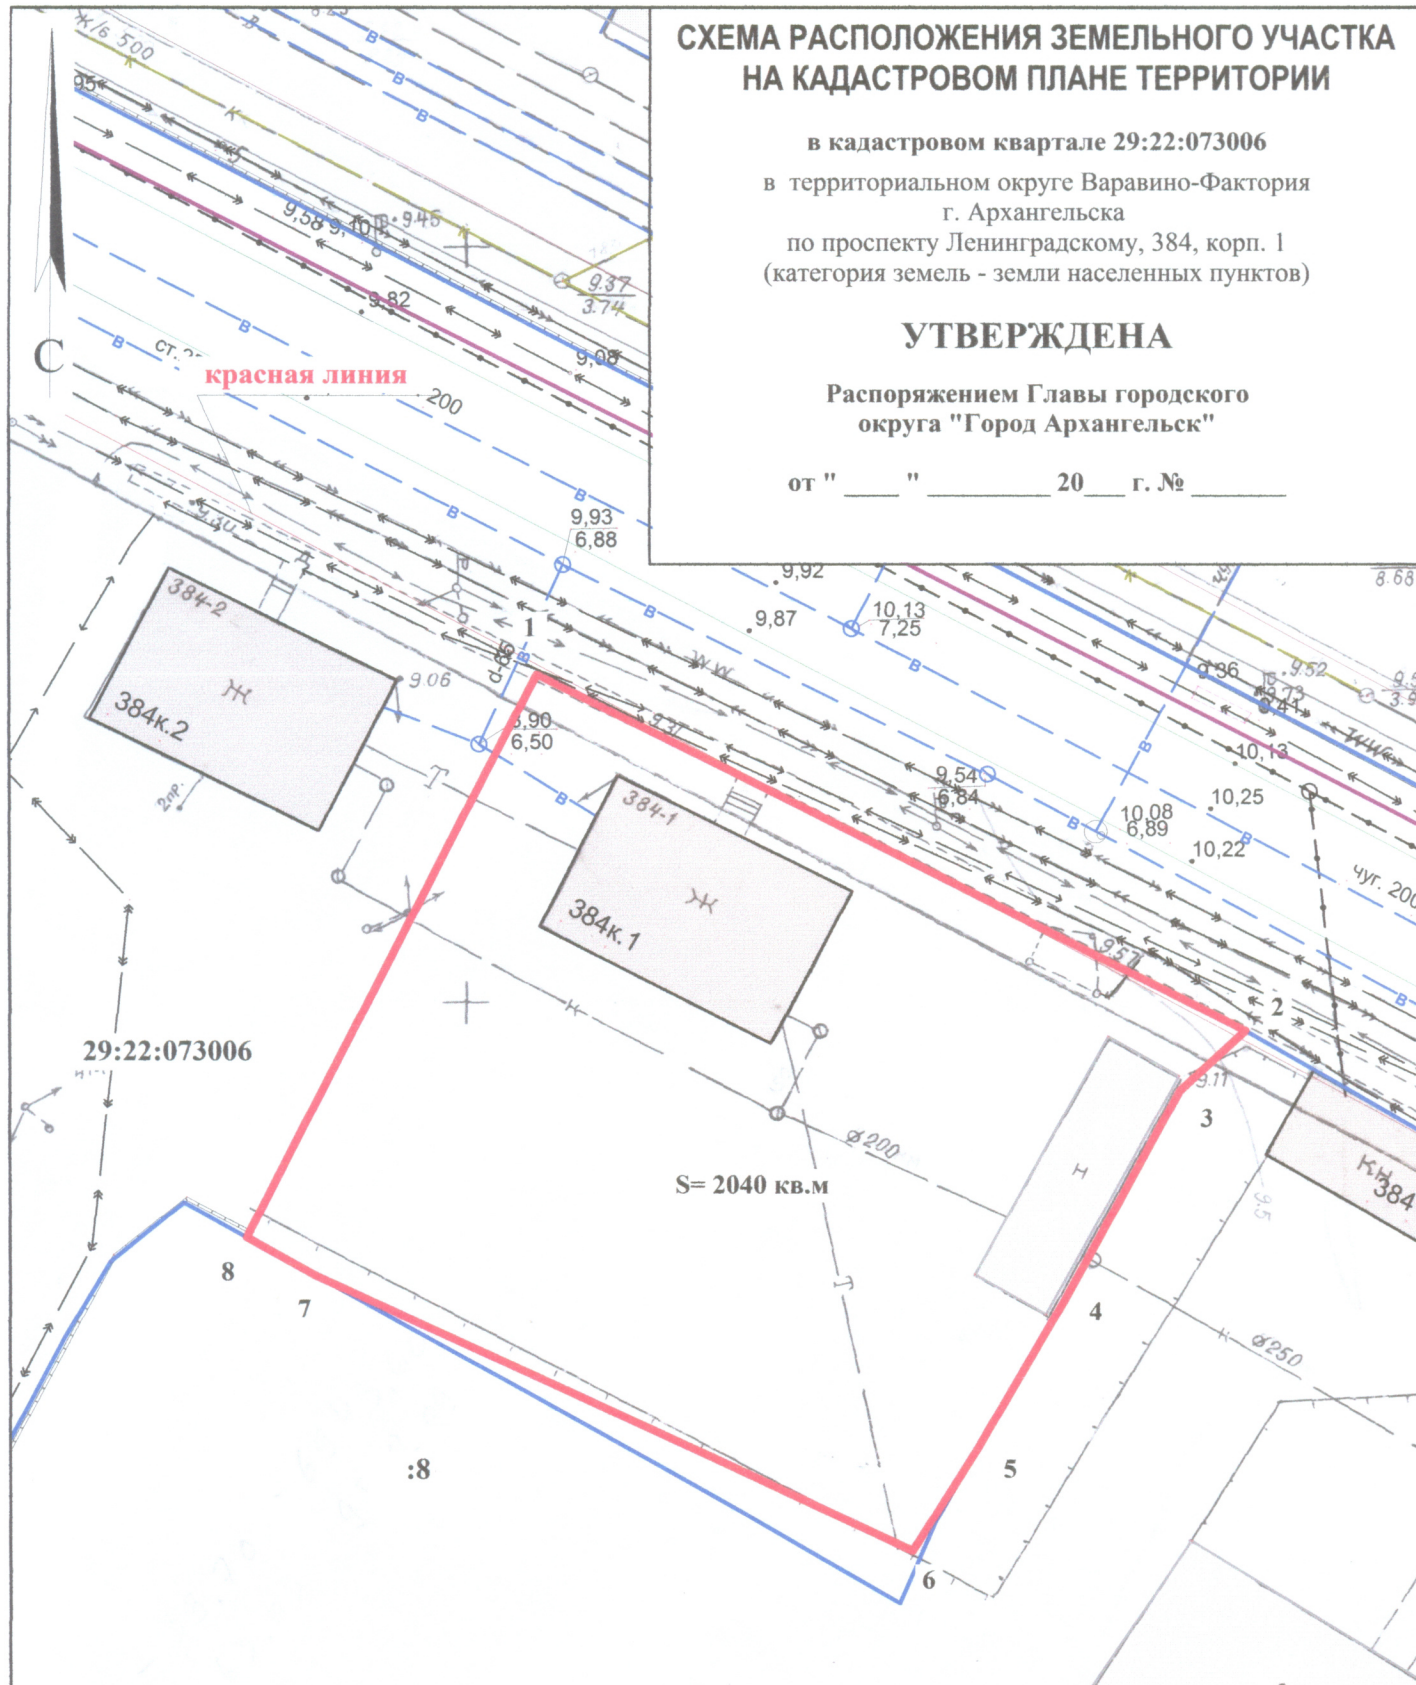

Система координат МСК-29

Условный номер земельного участка

Площадь земельного участка 2040 кв.м.

Обозначение характерных точек границ	координаты, м	
	X	Y
1	645395.13	2530098.30
2	645373.35	2530145.41
3	645369.19	2530141.25
4	645355.00	2530134.18
5	645344.91	2530128.89
6	645338.14	2530124.96
7	645354.82	2530085.43
8	645357.17	2530080.86

### УСЛОВНЫЕ ОБОЗНАЧЕНИЯ:

- граница образуемого земельного участка
- граница учтенных земельных участков
- 29:22:073006** номер кадастрового квартала
- :8** кадастровый номер земельного участка

Масштаб 1 : 500