

СХЕМА РАСПОЛОЖЕНИЯ ЗЕМЕЛЬНОГО УЧАСТКА НА КАДАСТРОВОМ ПЛАНЕ ТЕРРИТОРИИ

в кадастровом квартале 29:22:010507
в Маймаксанском территориальном округе
г. Архангельска по ул. Мудьюгской
(категория земель - земли населенных пунктов)


УТВЕРЖДЕНА

Распоряжением Главы
городского округа "Город Архангельск"

от

2024 года №

29:22:010507

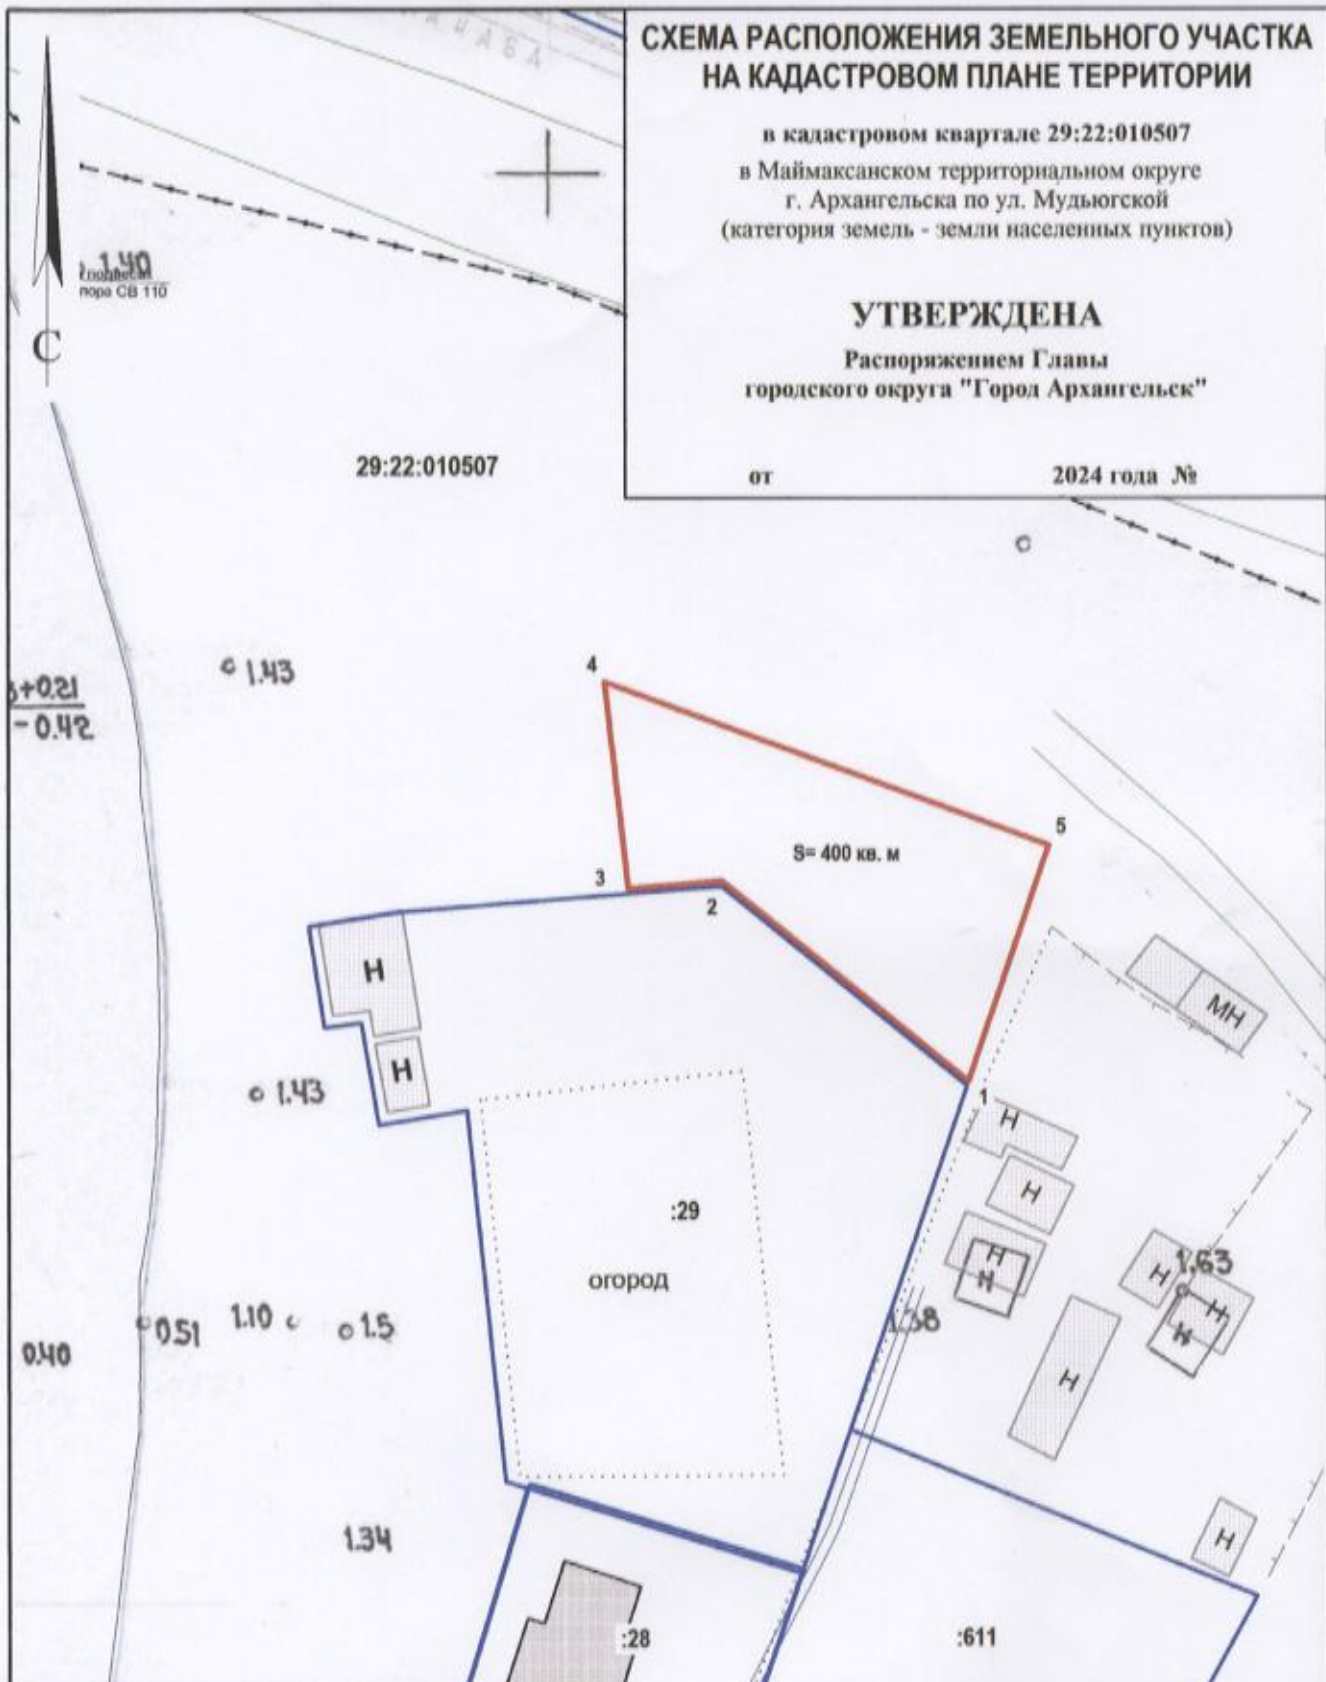

Система координат МСК-29

Условный номер земельного участка

Площадь земельного участка 400 кв. м

Обозначение
характерных
точек границы

координаты, м

	X	Y
1	669352.99	2524101.94
2	669366.32	2524084.15
3	669365.55	2524077.60
4	669379.96	2524075.40
5	669369.71	2524106.92

УСЛОВНЫЕ ОБОЗНАЧЕНИЯ:

- граница образуемого земельного участка
- граница учтенного земельного участка
- 29:22:010507 номер кадастрового квартала
- :141 кадастровый номер земельного участка

Масштаб 1 : 500