


СХЕМА РАСПОЛОЖЕНИЯ ЗЕМЕЛЬНОГО УЧАСТКА НА КАДАСТРОВОМ ПЛАНЕ ТЕРРИТОРИИ

в кадастровом квартале 29:22:030604
в Северном территориальном округе
г.Архангельска
по ул.Ларионова С.Н.
(категория земель - земли населенных пунктов)

УТВЕРЖДЕНА

Распоряжением Администрации муниципального
образования "Город Архангельск"

от " ____ " _____ 2019 г. № ____ р

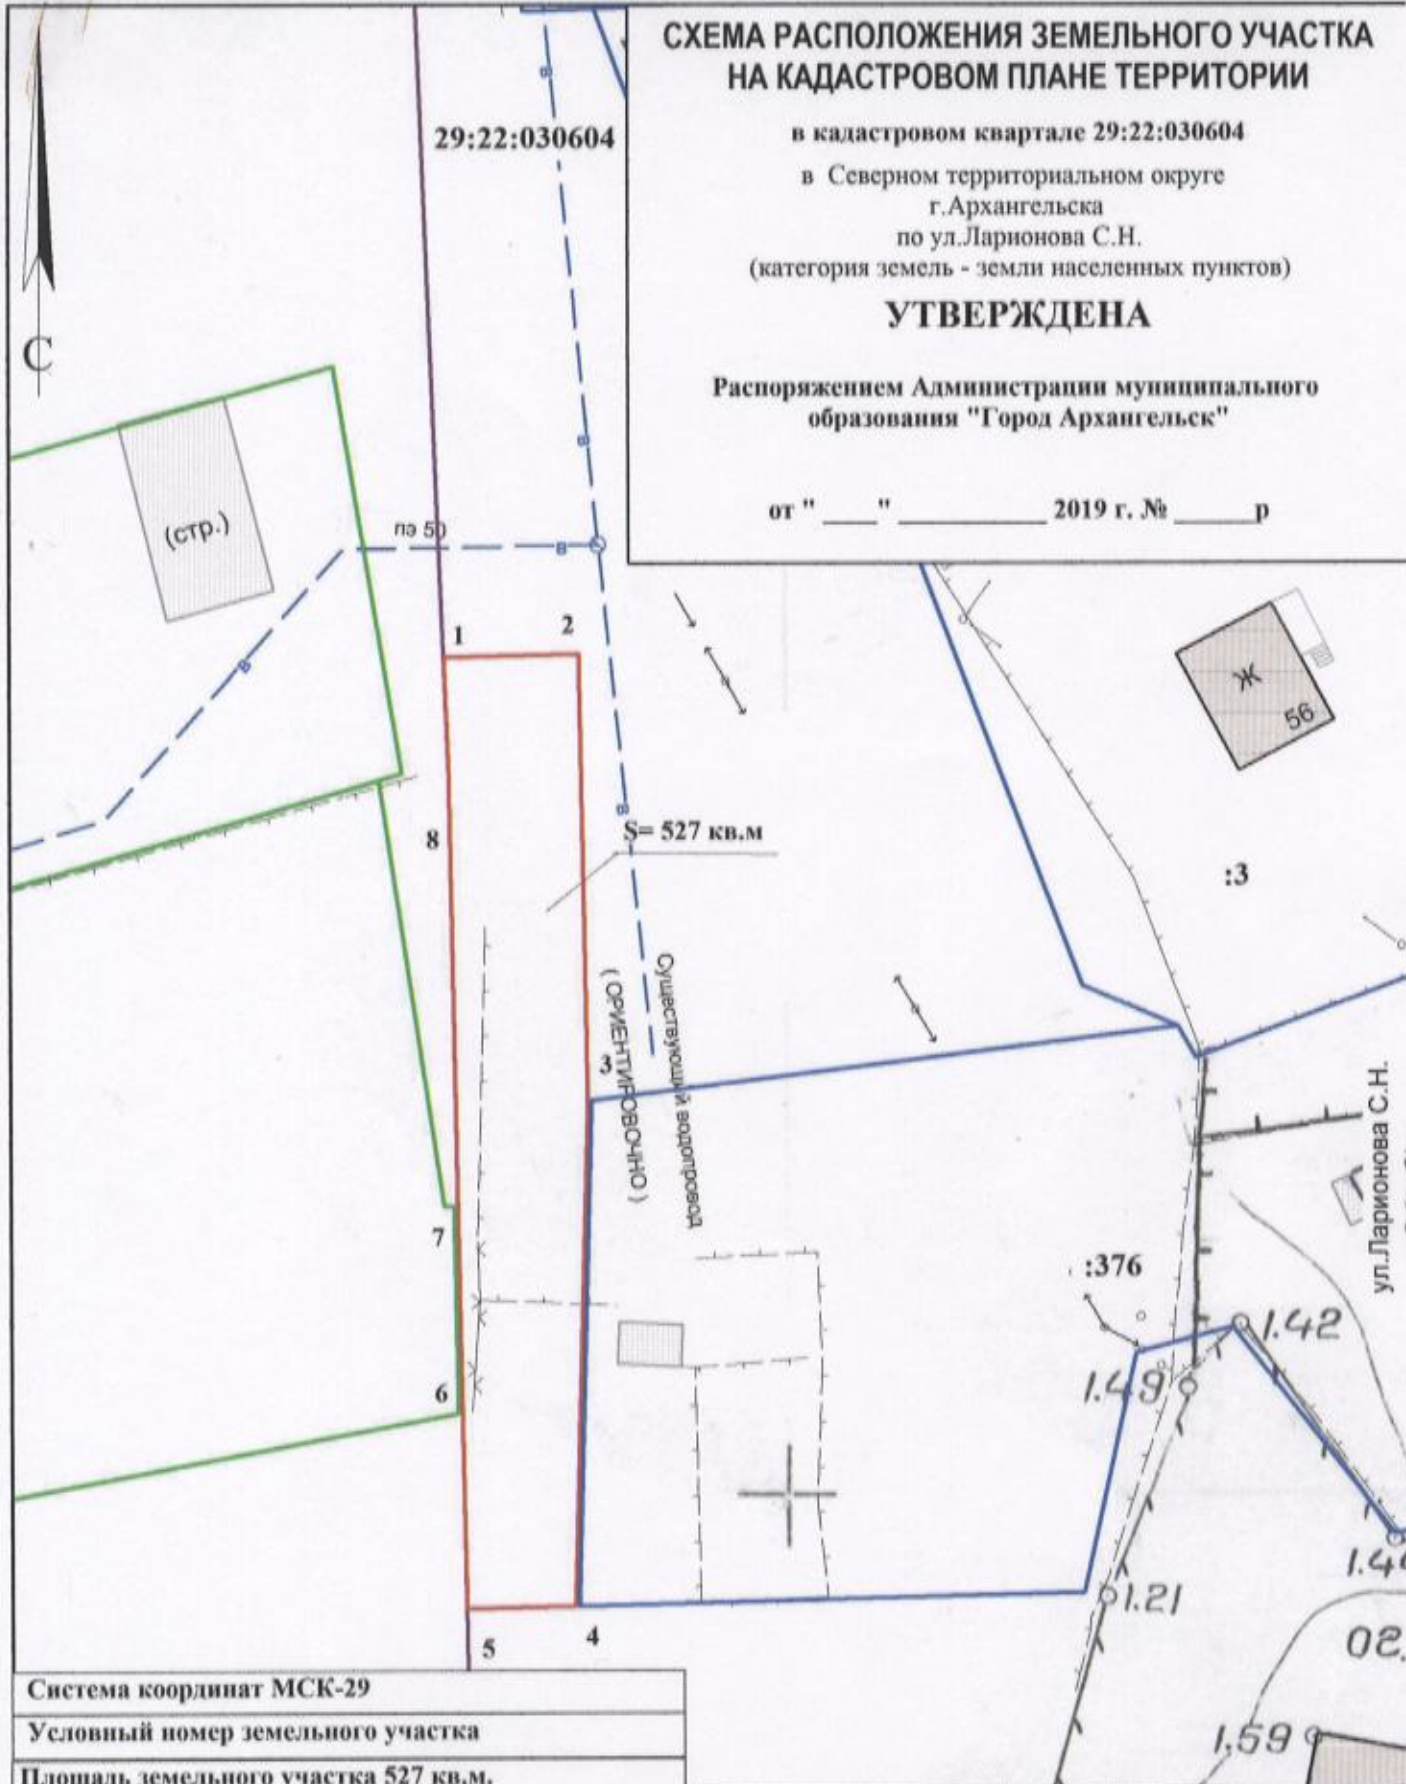

Система координат МСК-29

Условный номер земельного участка

Площадь земельного участка 527 кв.м.

Обозначение
характерных
точек границ

координаты, м

	координаты, м	
	X	Y
1	659902.57	2522509.73
2	659903.13	2522518.68
3	659873.57	2522520.30
4	659840.19	2522520.65
5	659839.74	2522513.45
6	659852.70	2522512.70
7	659866.29	2522511.95
8	659895.01	2522510.33

УСЛОВНЫЕ ОБОЗНАЧЕНИЯ:

- изображение границ образуемого земельного участка
- изображение границ утченных земельных участков
- надпись кадастрового номера кадастрового квартала
29:22:030604
- надпись кадастрового номера земельного участка
:376

Масштаб 1 : 500