


# СХЕМА РАСПОЛОЖЕНИЯ ЗЕМЕЛЬНОГО УЧАСТКА НА КАДАСТРОВОМ ПЛАНЕ ТЕРРИТОРИИ

в кадастровом квартале 29:22:060417  
в территориальном округе Майская горка  
г.Архангельска  
по ул.Дачной  
(категория земель - земли населенных пунктов)

**УТВЕРЖДЕНА**

Распоряжением Администрации  
муниципального образования "Город Архангельск"

от " " 2019 г. №

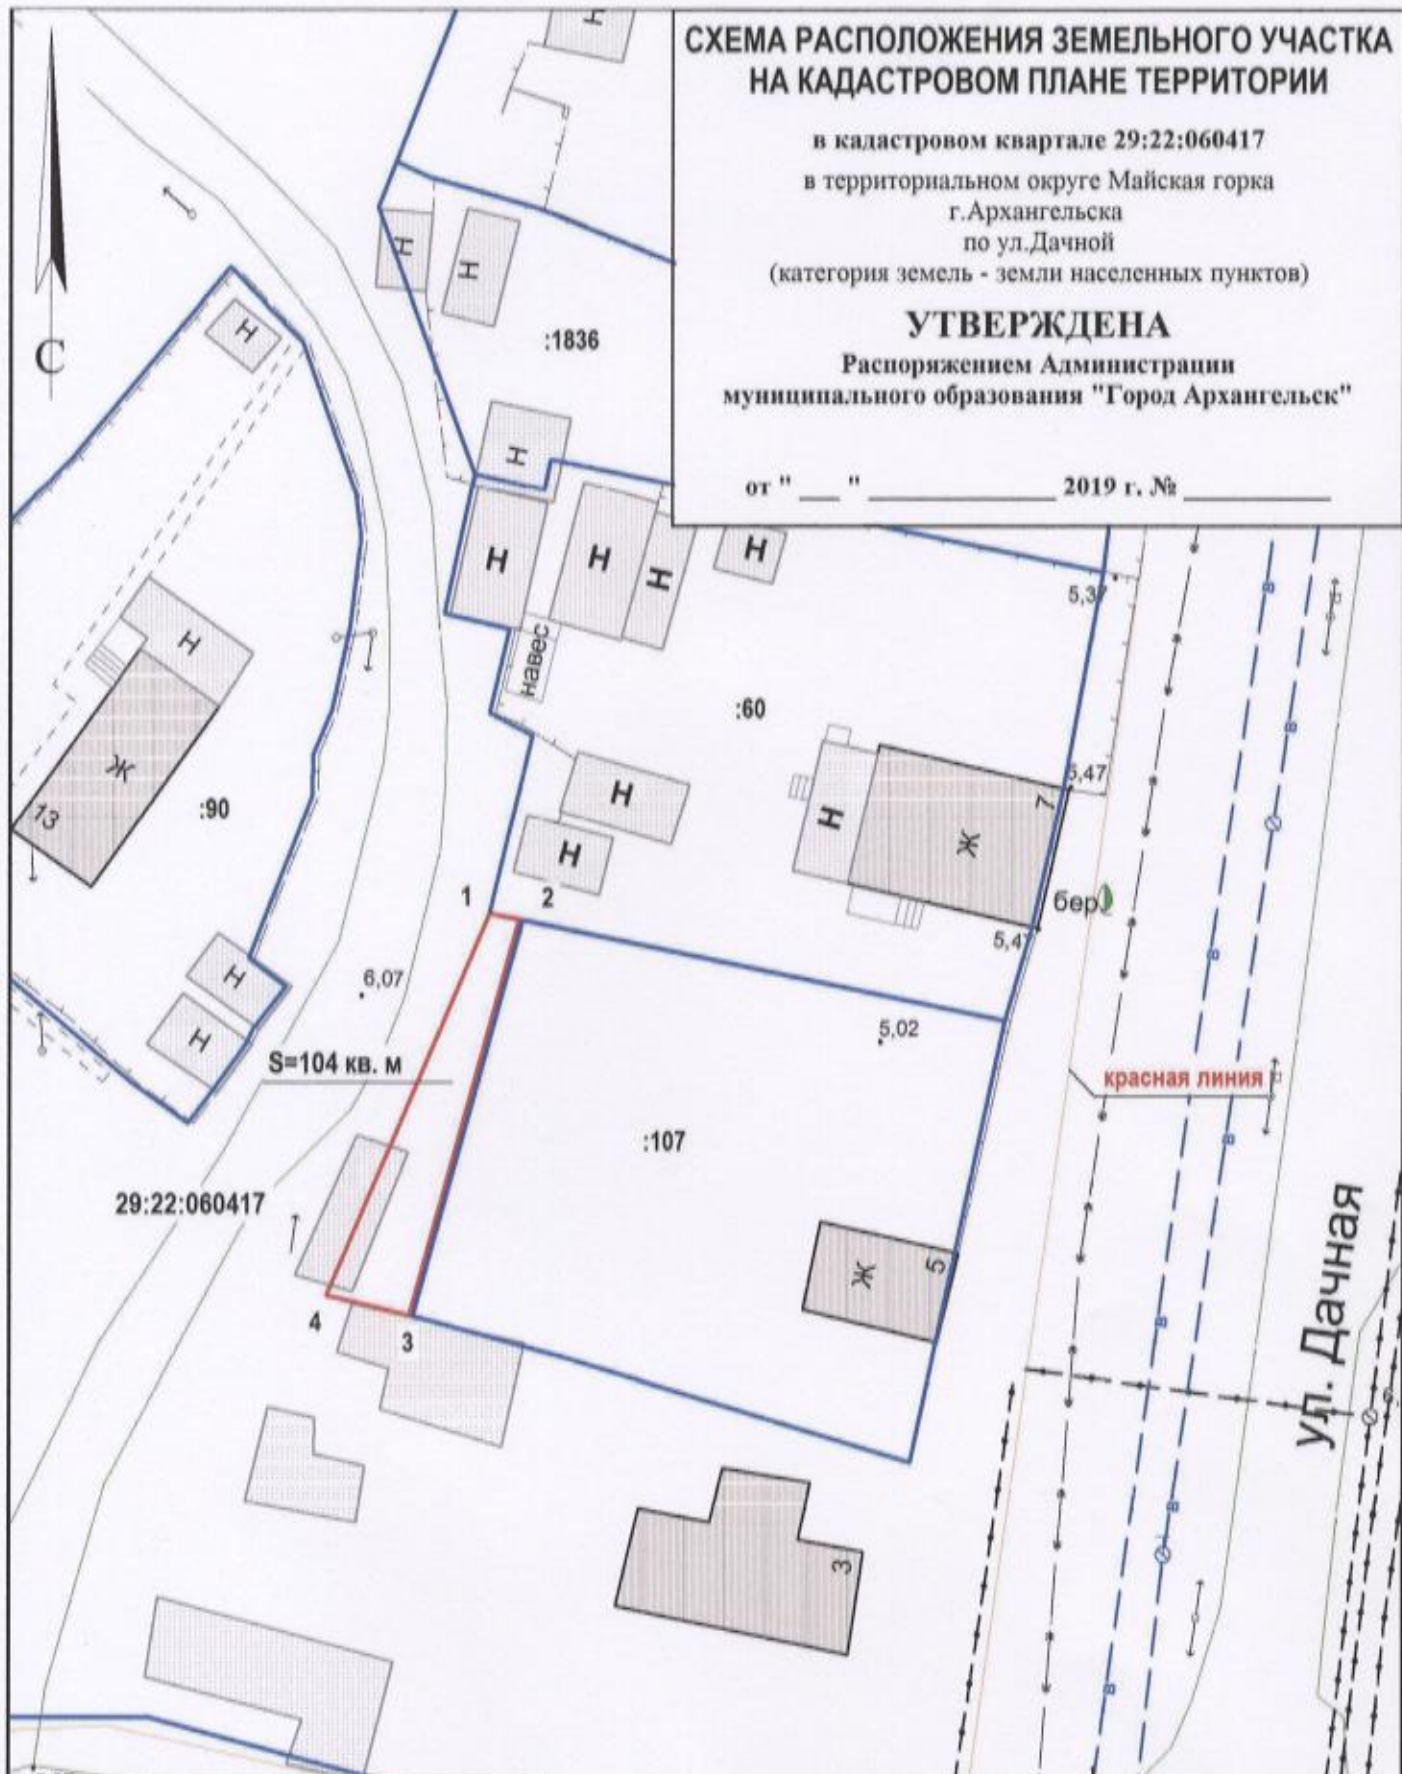

Система координат МСК-29

Условный номер земельного участка

Площадь земельного участка 104 кв. м

| Обозначение<br>характерных<br>точек границы | координаты, м |            |
|---|---------------|------------|
|   | X             | Y          |
| 1   | 648473.84     | 2526111.28 |
| 2   | 648473.51     | 2526113.26 |
| 3   | 648447.10     | 2526107.03 |
| 4   | 648448.18     | 2526101.47 |

## УСЛОВНЫЕ ОБОЗНАЧЕНИЯ:

- изображение границ образуемого земельного участка
- изображение границ учтенных земельных участков
- 29:22:060417 надпись кадастрового номера кадастрового квартала
- :107 надпись кадастрового номера земельного участка

Масштаб 1 : 500