


# СХЕМА РАСПОЛОЖЕНИЯ ЗЕМЕЛЬНОГО УЧАСТКА НА КАДАСТРОВОМ ПЛАНЕ ТЕРРИТОРИИ

в кадастровом квартале 29:22:081304  
поселок Турдеевск  
городского округа "Город Архангельск"  
по ул. Турдеевской  
(категория земель - земли населенных пунктов)

**УТВЕРЖДЕНА**  
Распоряжением Главы  
городского округа "Город Архангельск"

от " \_\_\_\_ " \_\_\_\_\_ 2022 г. № \_\_\_\_

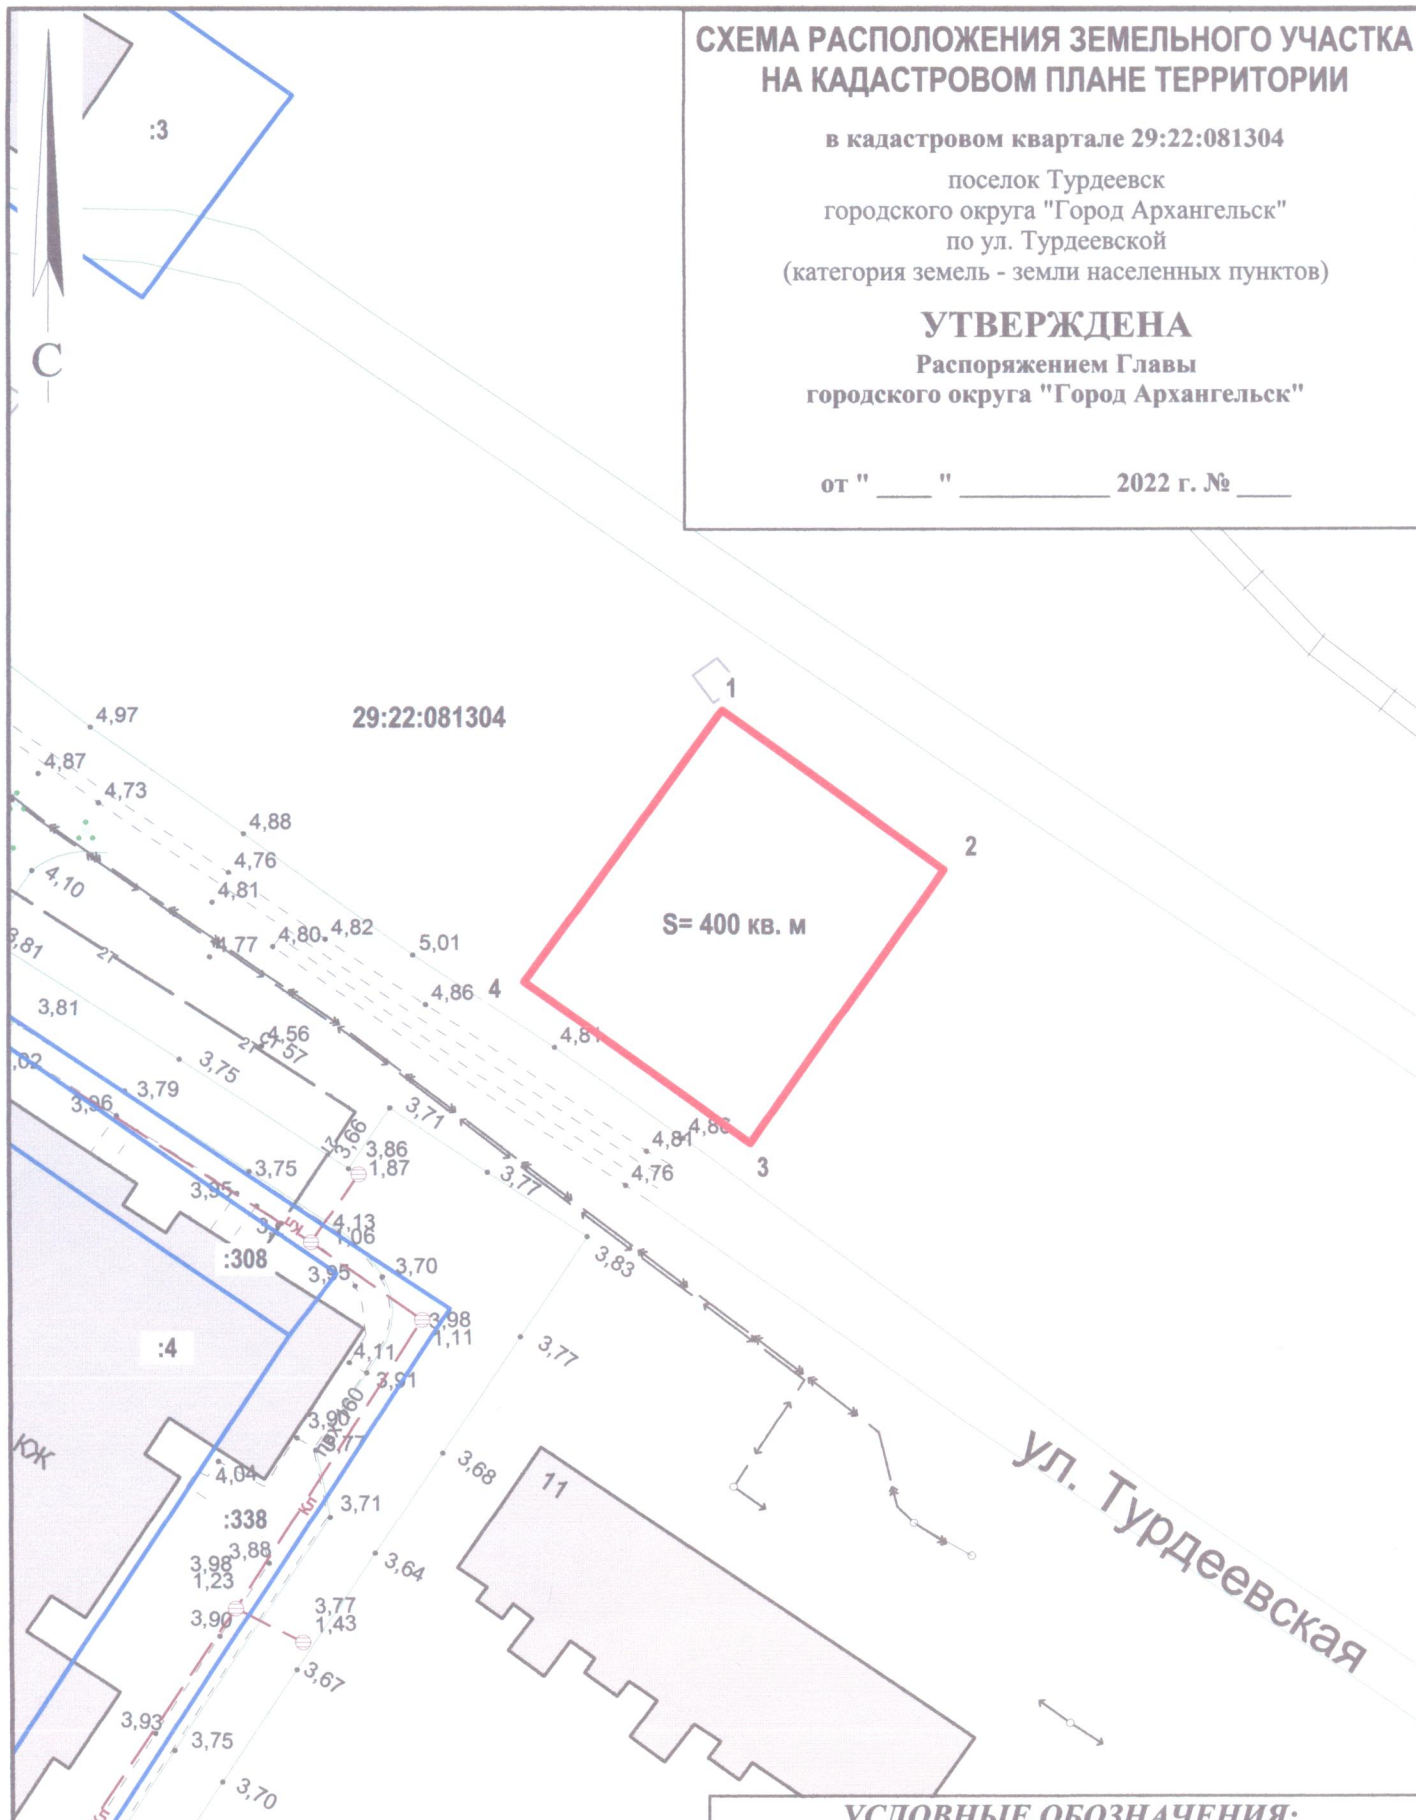

Система координат МСК-29

Условный номер земельного участка

Площадь земельного участка 400 кв. м

Обозначение характерных точек границ	координаты, м	
	X	Y
1	642728.76	2532386.75
2	642718.74	2532401.59
3	642700.06	2532389.68
4	642710.25	2532374.55

### УСЛОВНЫЕ ОБОЗНАЧЕНИЯ:

- изображение границ образуемого земельного участка
- изображение границ учтенных земельных участков
- 29:22:081304 надпись кадастрового номера кадастрового квартала
- :338 надпись кадастрового номера земельного участка

Масштаб 1 : 500