


СХЕМА РАСПОЛОЖЕНИЯ ЗЕМЕЛЬНОГО УЧАСТКА НА КАДАСТРОВОМ ПЛАНЕ ТЕРРИТОРИИ

в кадастровом квартале 29:22:071110
в территориальном округе Варавино-Фактория
г.Архангельска
по проспекту Ленинградскому, 335
(категория земель - земли населенных пунктов)

УТВЕРЖДЕНА

Распоряжением Главы
городского округа "Город Архангельск"

от " _ " _____ г. № _____

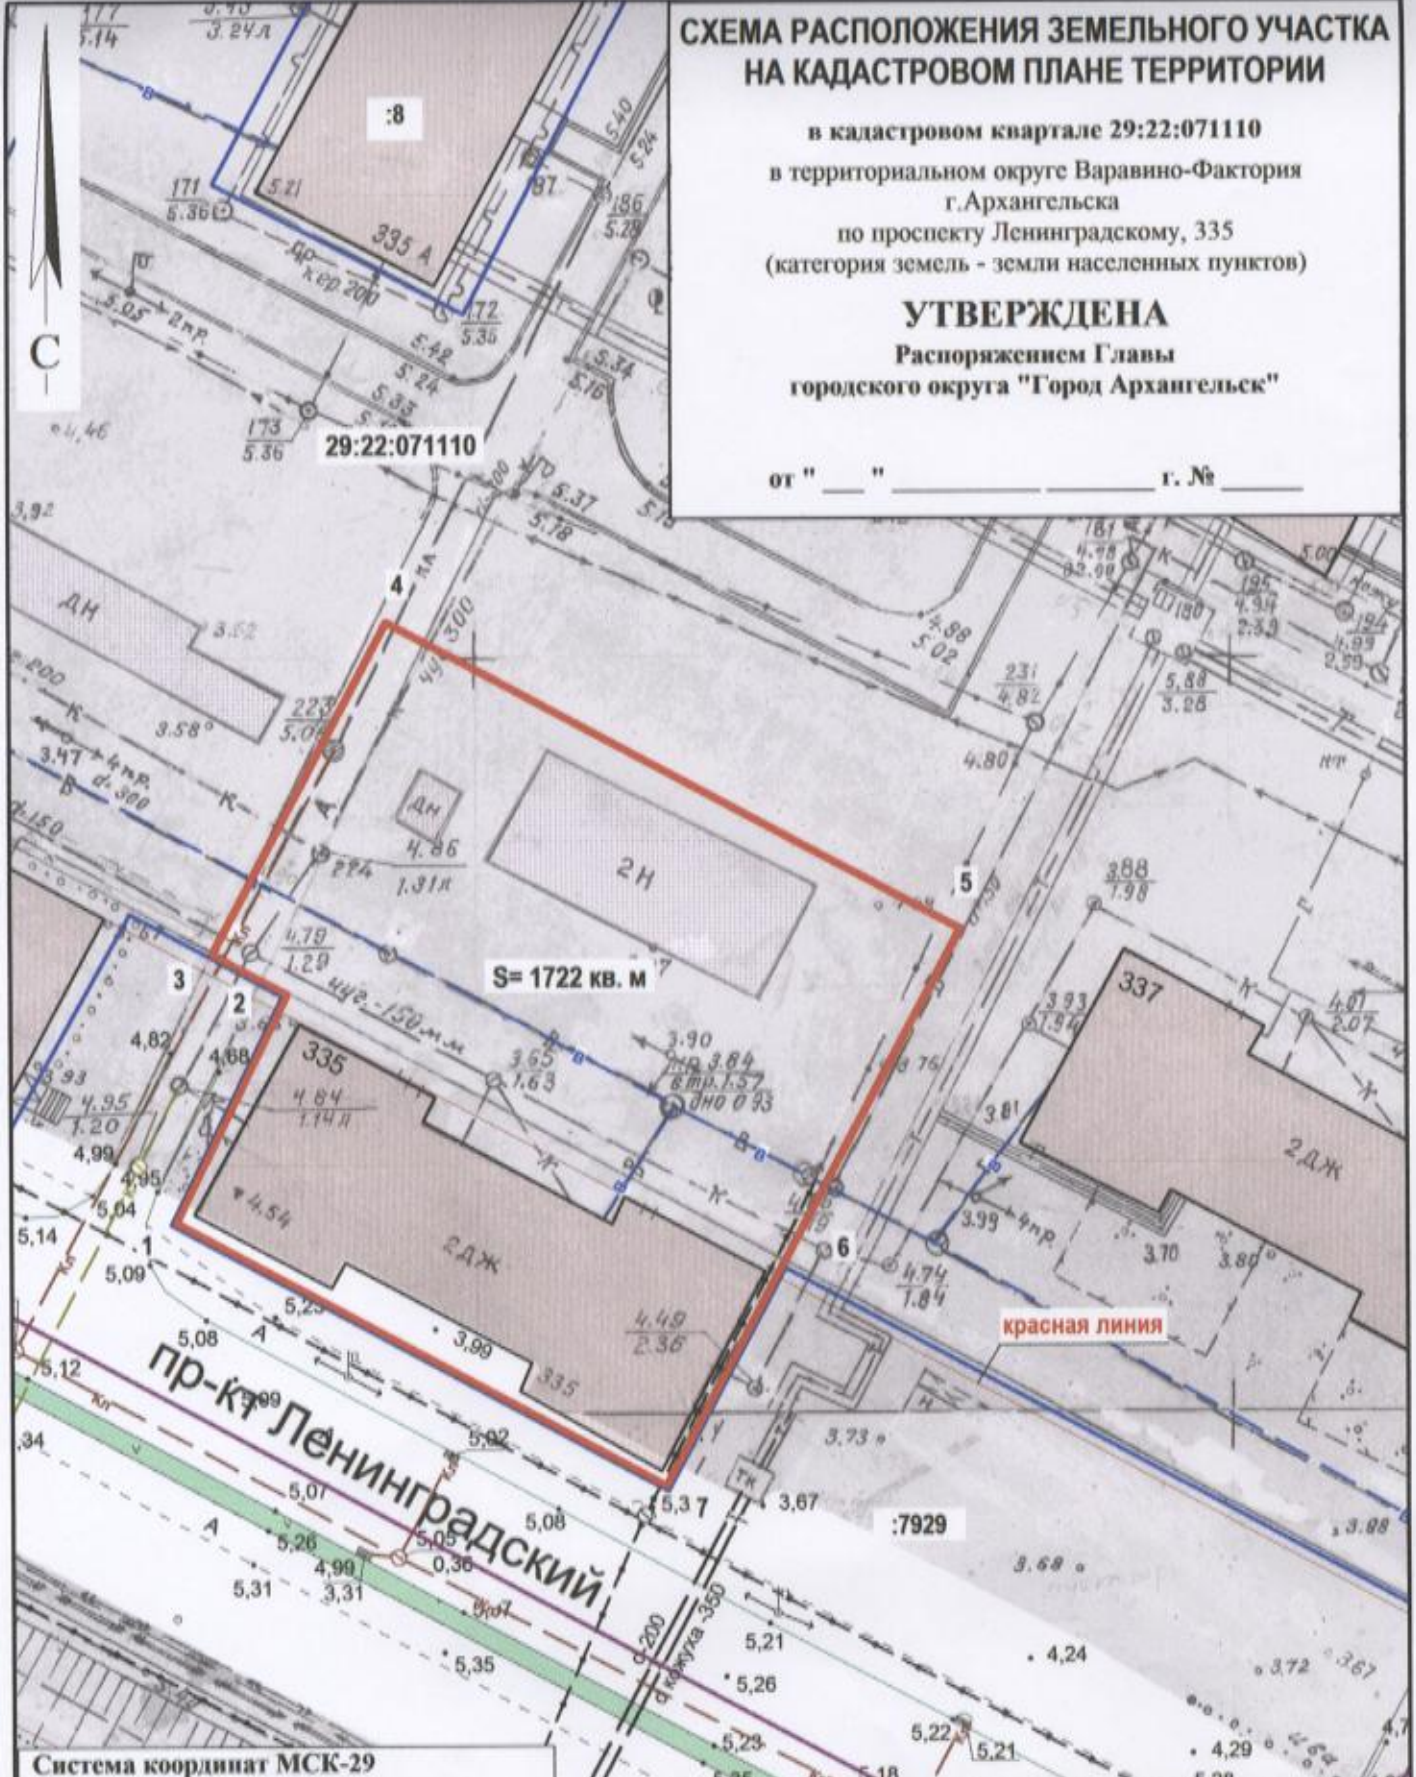

Система координат МСК-29

Условный номер земельного участка

Площадь земельного участка 1722 кв. м

Обозначение характерных точек границы	координаты, м	
	X	Y
1	647250.01	2527800.44
2	647265.39	2527807.27
3	647267.78	2527802.44
4	647290.39	2527813.36
5	647271.33	2527852.24
6	647248.56	2527841.22
7	647233.50	2527833.93

УСЛОВНЫЕ ОБОЗНАЧЕНИЯ:

- изображение границ образуемого земельного участка
- изображение границ учтенных земельных участков
- 29:22:071110 надпись кадастрового номера кадастрового квартала
- :7929 надпись кадастрового номера земельного участка

Масштаб 1 : 500