




(наименование документа об утверждении, включая наименования  
 органов государственной власти или органов местного  
 самоуправления, принявших решение об утверждении схемы  
 или подписавших соглашение о перераспределении земельных участков)  
 от \_\_\_\_\_ № \_\_\_\_\_

**Схема расположения земельного участка или земельных участков  
 на кадастровом плане территории**

Условный номер земельного участка -  
 Площадь земельного участка 916 кв.м.  
 Система координат: МСК-29

Обозначение характерных точек границ	Координаты, м	
	X	Y
1	2	3
1	2518309.81	667315.82
2	2518322.00	667305.88
3	2518328.10	667300.44
4	2518302.41	667271.43
5	2518284.81	667287.47
6	2518305.29	667310.72
7	2518309.32	667315.32

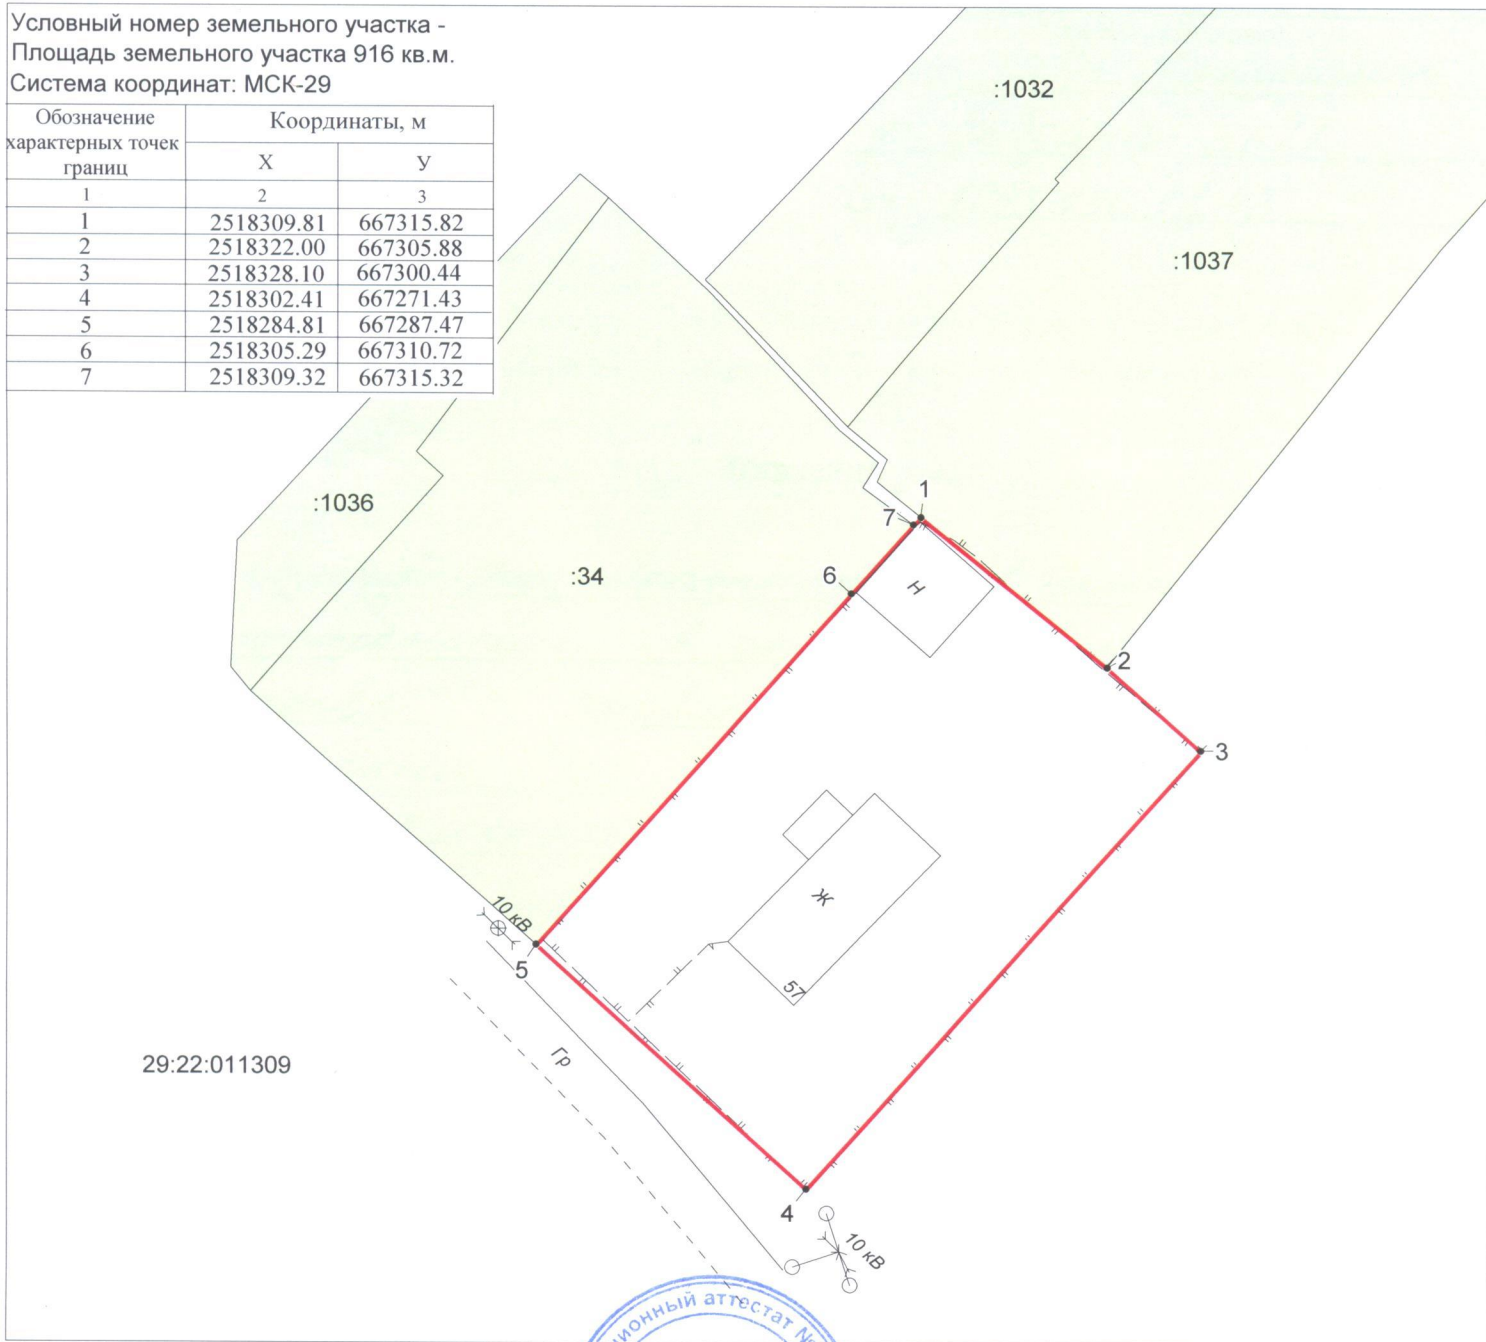

29:22:011309

**Условные обозначения:**

- граница образуемого земельного участка;

- границы земельных участков, установленные в соответствии с требованиями земельного законодательства;

--- - ограждения;

• 1...7 - обозначение характерной точки границы образуемого земельного участка



Акционерное общество  
 "Российский Государственный центр инвентаризации и учета объектов недвижимости-  
 Федеральное бюро технической инвентаризации"  
 Северный филиал ОА "Ростехинвентаризация-Федеральное БТИ"

Кадастровый инженер:	Ушакова Е.В.	Лист № 1
Выполнил:	Дьякова А.А.	Кол-во листов: 1
		Масштаб 1:500
		Дата: 02.04.2021 г.