


# СХЕМА РАСПОЛОЖЕНИЯ ЗЕМЕЛЬНОГО УЧАСТКА НА КАДАСТРОВОМ ПЛАНЕ ТЕРРИТОРИИ

Местоположение земельного участка: Архангельская область, г. Архангельск, Северный территориальный округ, по ул. Дарионова  
 Категория земель: Земли населенных пунктов  
 Общая площадь (кв.м.): 380  
 Номер кадастрового квартала: 29:22:030604

УТВЕРЖДЕНА  
 Решением Главы городского округа  
 "Город Архангельск"

от \_\_\_\_\_ № \_\_\_\_\_

29:22:030604

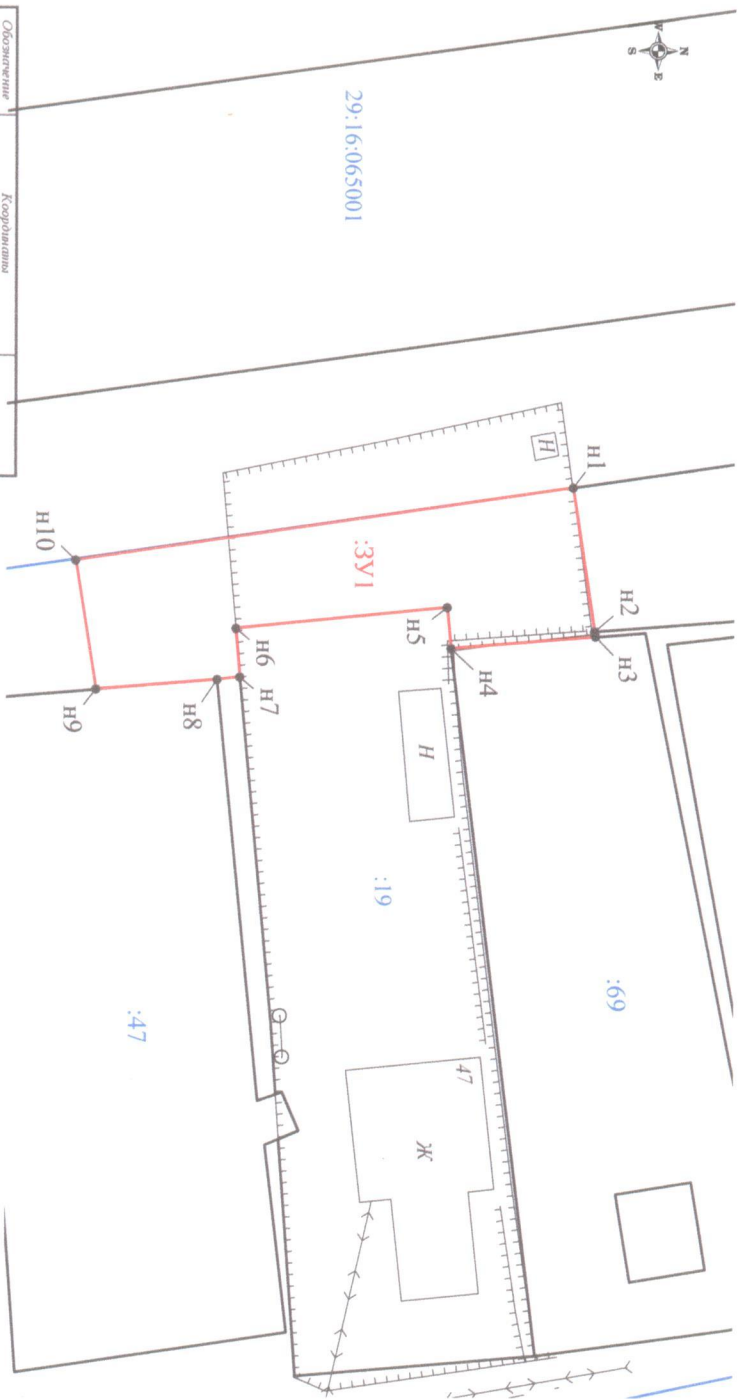

Обозначение характерных точек границы	Координаты (Система координат АКС-20)		Длина стороны
	X	Y	
Площадь земельного участка 380 кв.м			
N1	659694.65	2522540.03	11.55
N2	659696.37	2522551.48	0.41
N3	659696.43	2522551.89	11.34
N4	659685.13	2522552.86	3.25
N5	659684.82	2522549.62	16.64
N6	659668.27	2522551.32	3.85
N7	659668.59	2522555.16	1.78
N8	659668.82	2522555.37	9.54
N9	659657.31	2522586.16	10.32
N10	659655.70	2522545.97	39.40
N1	659694.65	2522540.03	

### Условные обозначения:

- Граница кадастрового квартала.
- существующая граница, имеющаяся в ЕТРП сведения о которой доступны для определения ее местоположения.
- вынос, образующая часть границы, сведения о которой доступны для определения ее местоположения.
- существующая граница, имеющаяся в ЕТРП сведения о которой недоступны для определения ее местоположения.
- вынос, образующая часть границы, сведения о которой недоступны для определения ее местоположения.
- существующая граница, сведения о которой не позволяют однозначно определить ее положение на местности.
- характеристика точки границы, сведения о которой позволяют однозначно определить ее положение на местности.
- 391 - обозначение обрамленной части земельного участка.
- 391/1991 - обозначение контроля земельного участка.
- 29:00:000000 - обозначение кадастрового номера объекта недвижимости.
- 29:00:000000:0000 - обозначение кадастрового номера участка.
- граница охранной зоны для ИЭП, расположенная на территории обрамленного земельного участка.
- граница охранной зоны для линии связи, расположенная на территории обрамленного земельного участка.



Примечания:  
 1. Площадь обрамленного участка является проектной.  
 2. Указанное значение площади может быть изменено при проведении кадастровых работ не более чем на десять процентов

Номер регистрации	Подпись	Дата	Лист 1	Масштаб 1:600
Кадастровый инженер		30.04.2021	Листов 1	
Тарых А.С.				