


Схема расположения земельного участка  
на кадастровом плане территории №29:22:011103  
Система координат МСК - 29 зона 2

**УТВЕРЖДЕНО**

Распоряжением Администрации муниципального  
образования "Город Архангельск"

№ \_\_\_\_\_ от \_\_\_\_\_ .20\_\_ г.

Условный номер земельного участка		:ЗУ1	
Площадь земельного участка 483 м2			
Обозначение характерных точек	Координаты, м.		
	X	Y	
1	2	3	
н1	666747,26	2517309,79	
н2	666717,79	2517308,19	
н3	666719,47	2517291,12	
н4	666748,51	2517294,03	
н1	666747,26	2517309,79	

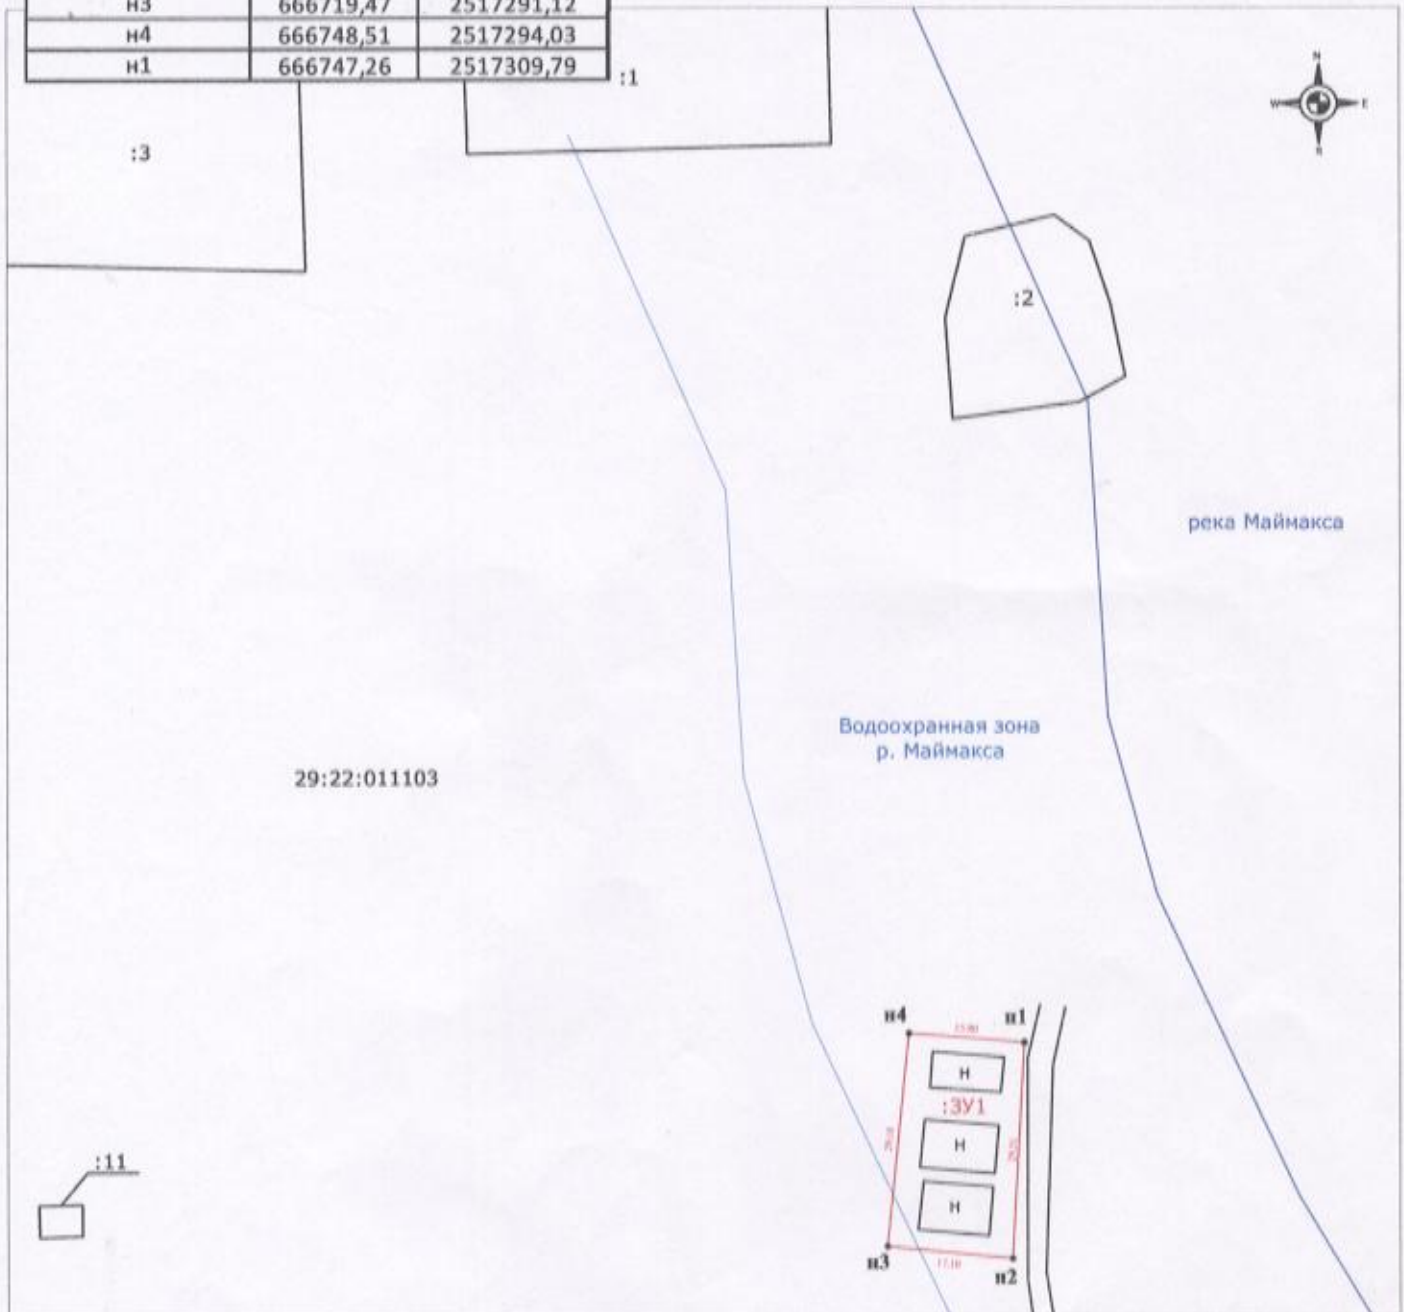

**Условные обозначения:**

- граница существующего земельного участка, сведения о которой содержатся в ГКИ
- граница образуемого земельного участка, сведения о которой достаточны для определения ее местоположения
- н1 - обозначение характерной точки границы образуемого земельного участка, сведения о которой позволяют однозначно определить ее местоположение на местности
- 29:22:012008 - обозначение кадастрового квартала
- :6 - обозначение кадастрового номера земельного участка
- :ЗУ1 - обозначение образуемого земельного участка

Масштаб 1:1000



Кадастровый инженер

Абакумова А.А.