


**СХЕМА РАСПОЛОЖЕНИЯ ЗЕМЕЛЬНОГО УЧАСТКА  
НА КАДАСТРОВОМ ПЛАНЕ ТЕРРИТОРИИ**

в кадастровом квартале 29:22:041020  
в Октябрьском территориальном округе  
г. Архангельска  
по ул. КЛДК  
(категория земель - земли населенных пунктов)

**УТВЕРЖДЕНА**  
Распоряжением Главы  
городского округа "Город Архангельск"

от " " 202 г. №

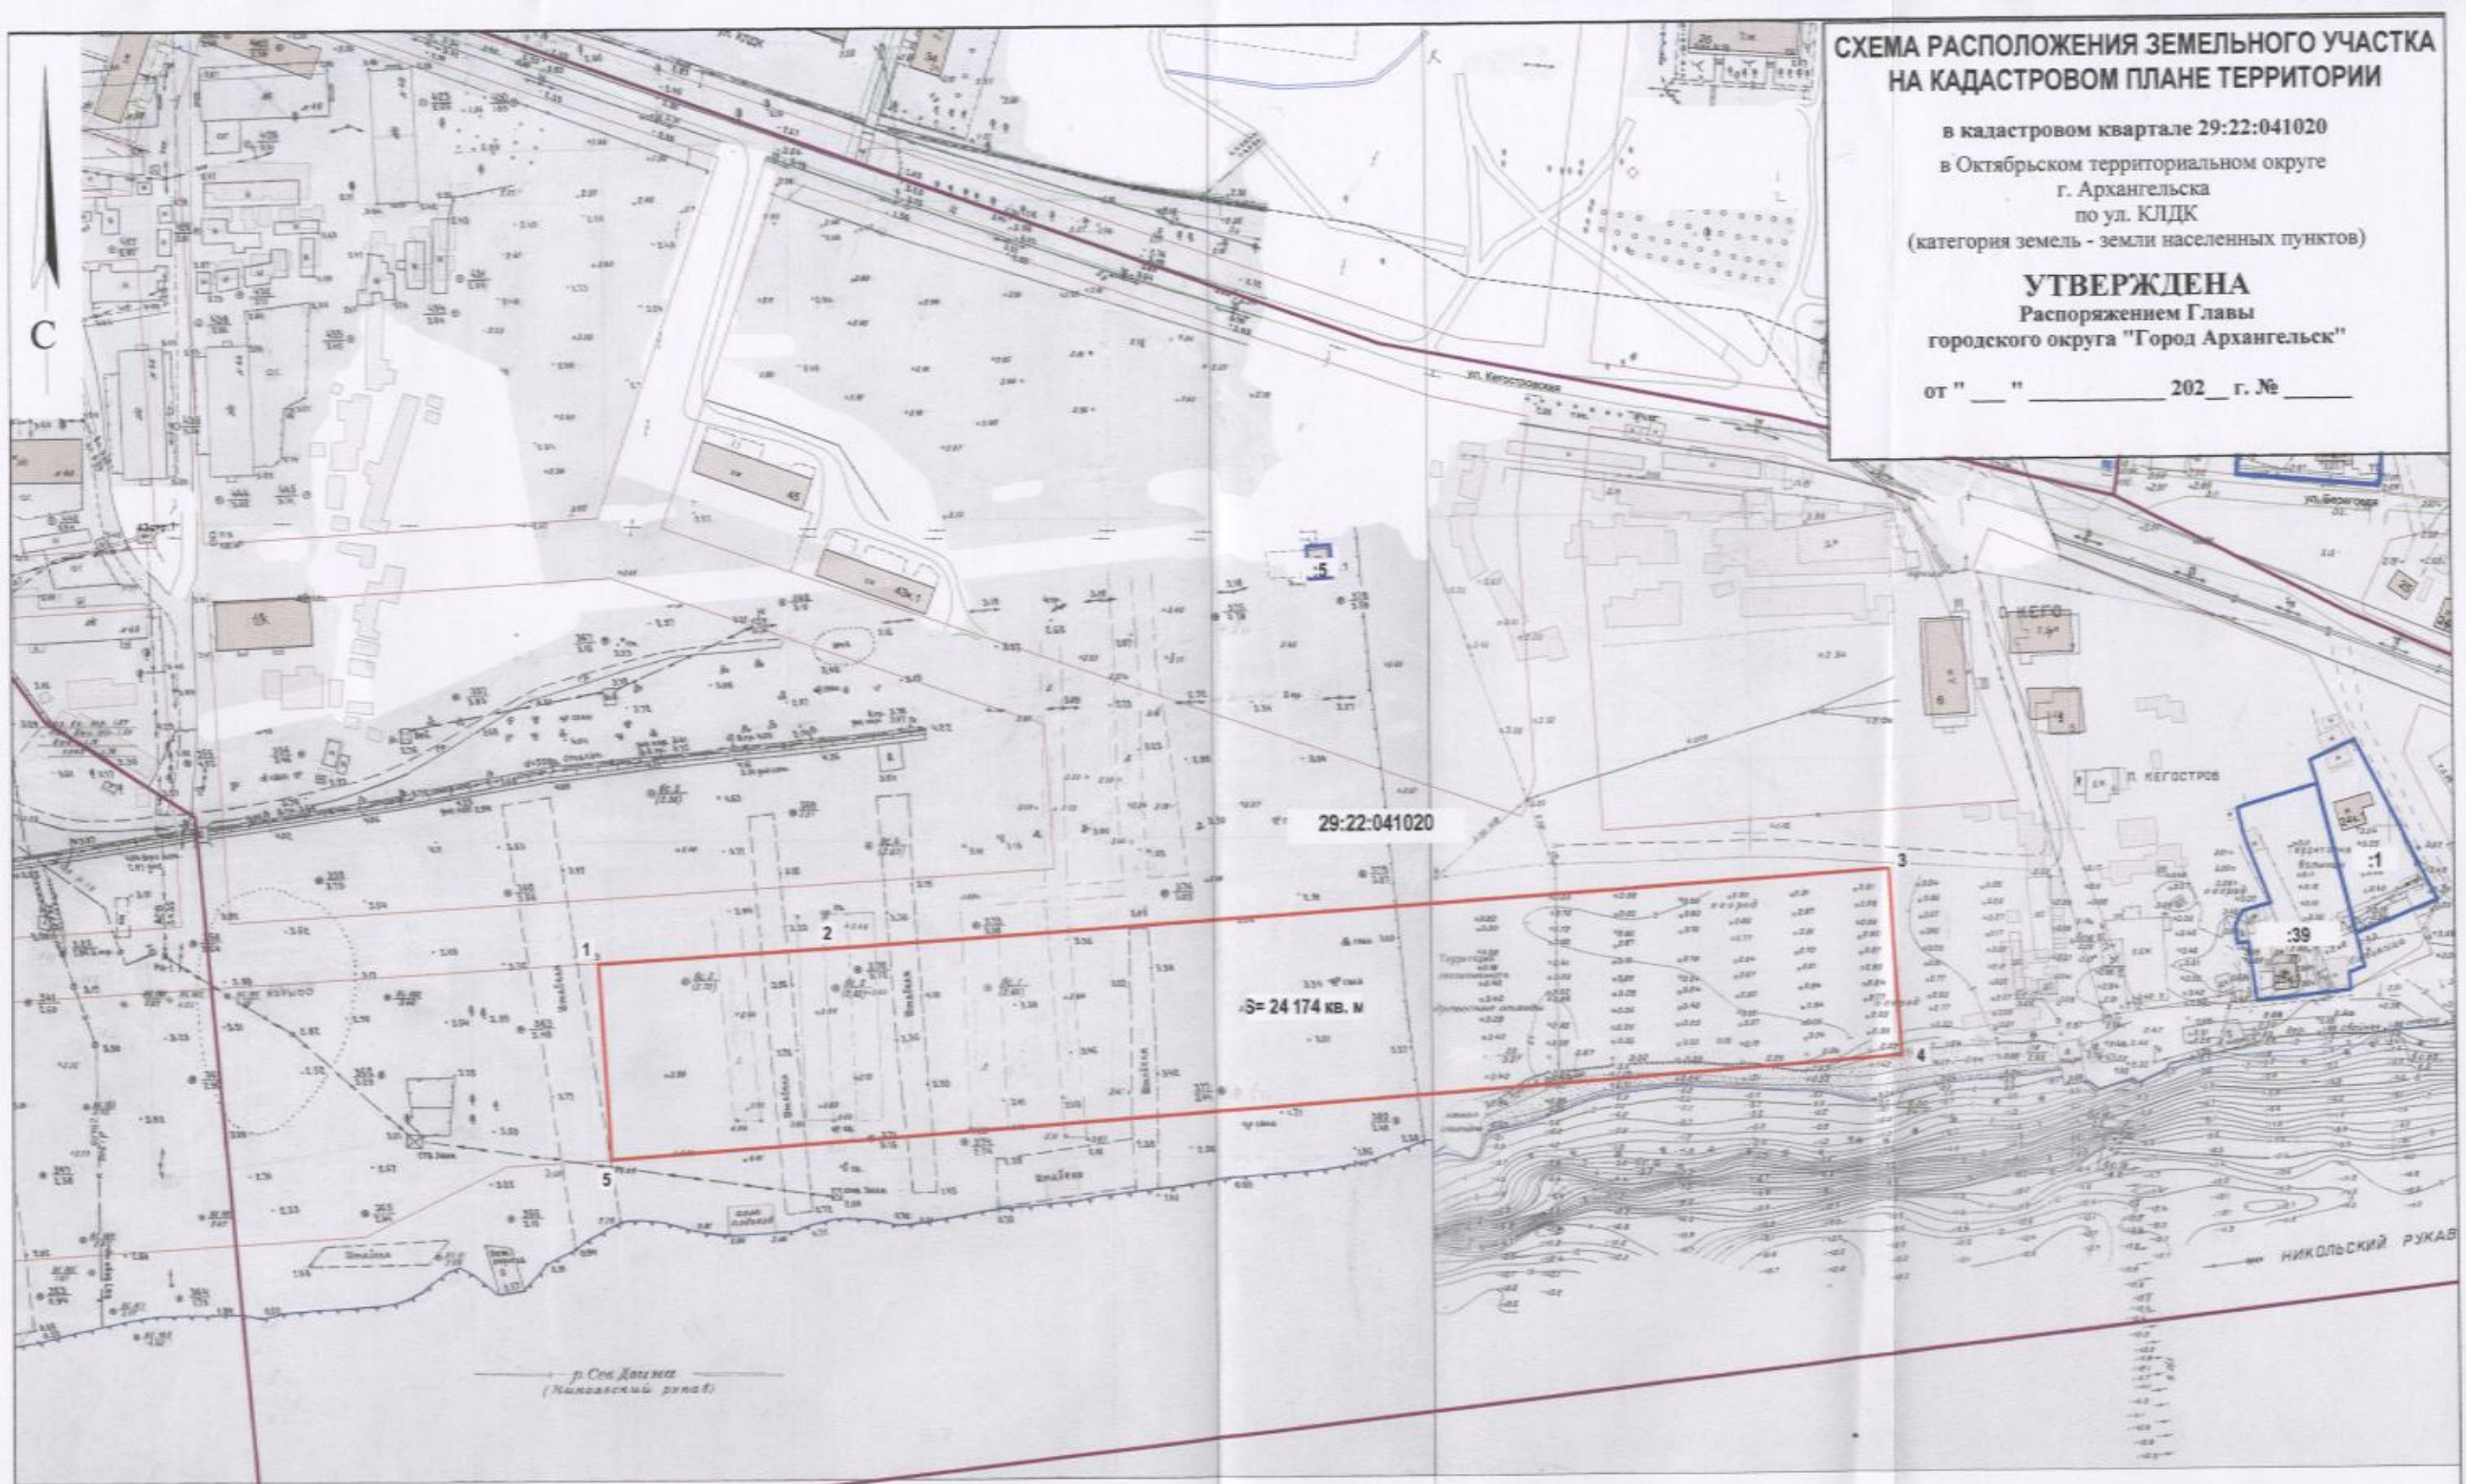

Система координат МСК-29

Условный номер земельного участка

Площадь земельного участка 24 174 кв.м

Обозначение характерных точек границ	координаты, м	
	X	Y
1	650425.70	2515327.84
2	650434.19	2515412.89
3	650467.80	2515730.01
4	650409.51	2515735.87
5	650364.62	2515333.92

**УСЛОВНЫЕ ОБОЗНАЧЕНИЯ:**

- изображение границ образуемого земельного участка
- изображение границ учтенных земельных участков
- 29:22:041020 надпись кадастрового номера кадастрового квартала
- :39 надпись кадастрового номера земельного участка

Масштаб 1 : 2000