


# СХЕМА РАСПОЛОЖЕНИЯ ЗЕМЕЛЬНОГО УЧАСТКА НА КАДАСТРОВOM ПЛАНЕ ТЕРРИТОРИИ

УТВЕРЖДЕНА

Местоположение земельного участка: Архангельская область, г. Архангельск, ул. Турдеевская  
 Категория земель: Земли населенных пунктов  
 Разрешенное использование: Для ведения личного подсобного хозяйства  
 Номер кадастрового квартала: 29:22:081304  
 Общая площадь (кв.м.): 794

29:22:081304

от \_\_\_\_\_ № \_\_\_\_\_

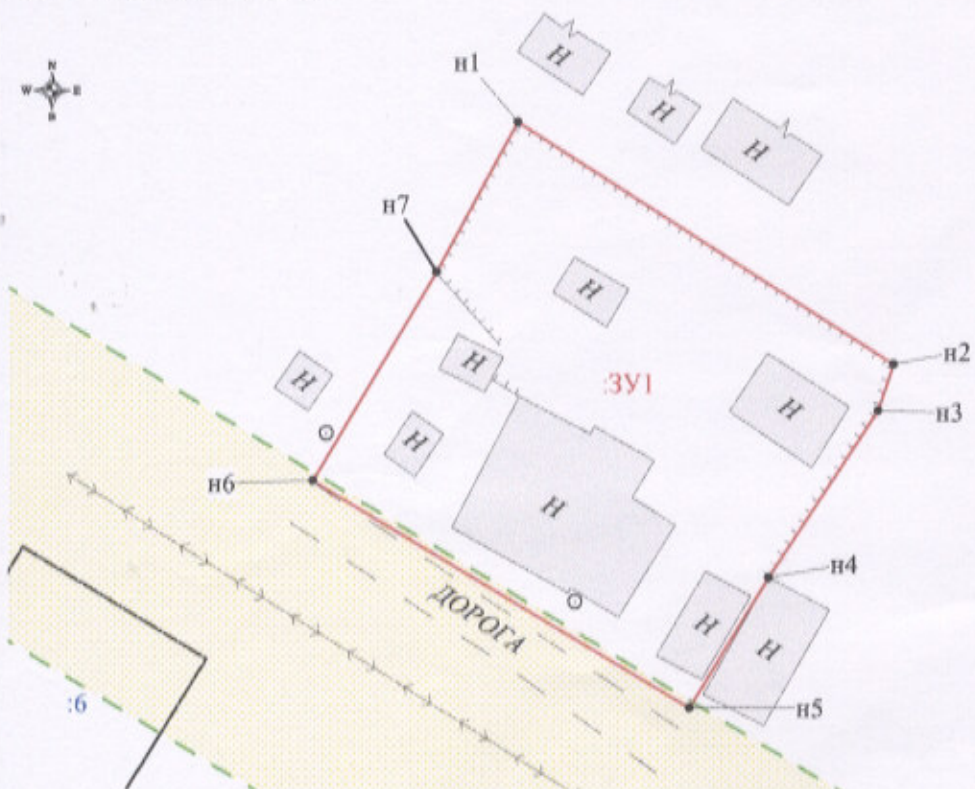

Площадь охранной зоны для объекта электросетевого хозяйства, граница которого расположена на территории образуемого земельного участка, составляет 117 кв.м.

### Условные обозначения:

- граница кадастрового квартала;
- существующая граница, имеющаяся в ЕГРН сведения о которой достаточны для определения ее местоположения;
- вновь образованная часть границы, сведения о которой достаточны для определения ее местоположения;
- существующая граница, имеющаяся в ЕГРН сведения о которой недостаточны для определения ее местоположения;
- вновь образованная часть границы, сведения о которой недостаточны для определения ее местоположения;
- обозначение характерной точки границы, сведения о которой не позволяют однозначно определить ее положение на местности;
- характерная точка границы, сведения о которой позволяют однозначно определить ее положение на местности;
- ликвидируемая точка границы, сведения о которой не позволяют однозначно определить ее положение на местности;
- ликвидируемая точка границы, сведения о которой позволяют однозначно определить ее положение на местности;
- обозначение образуемого земельного участка;
- обозначение образуемой части земельного участка;
- обозначение контуров земельного участка;
- обозначение кадастрового номера земельного участка;
- обозначение кадастрового квартала;
- обозначение кадастрового номера объекта недвижимости;
- граница охранной зоны для ЛЭП, расположенная на территории образуемого земельного участка;
- граница охранной зоны для линии связи, расположенная на территории образуемого земельного участка.

### Примечания:

1. Площадь образуемого участка является проектной
2. Указанное значение площади может быть изменено при проведении кадастровых работ не более, чем на десять процентов

Площадь земельного участка 794 кв.м			
Обозначение характерных точек граници	Координаты (Система координат МСК-29)		Длины сторон
	X	Y	
n1	642635,10	2532539,07	29,64
n2	642619,07	2532564,00	3,23
n3	642616,00	2532562,99	13,24
n4	642604,91	2532555,75	10,10
n5	642596,26	2532550,54	29,13
n6	642611,27	2532525,57	16,05
n7	642625,11	2532533,69	11,35



Номер регистрации

Кадастровый инженер

Талых А.С.

Масштаб 1:500

Подпись

Дата

Лист 1

20.11.2019

Листов 1