


# СХЕМА РАСПОЛОЖЕНИЯ ЗЕМЕЛЬНОГО УЧАСТКА НА КАДАСТРОВОМ ПЛАНЕ ТЕРРИТОРИИ

в кадастровом квартале 29:22:011301  
в Маймаксанском территориальном округе  
г.Архангельска  
по ул. Ладужской  
(категория земель - земли населенных пунктов)

**УТВЕРЖДЕНА**  
Распоряжением Главы  
городского округа "Город Архангельск"

от " " 20 г. №

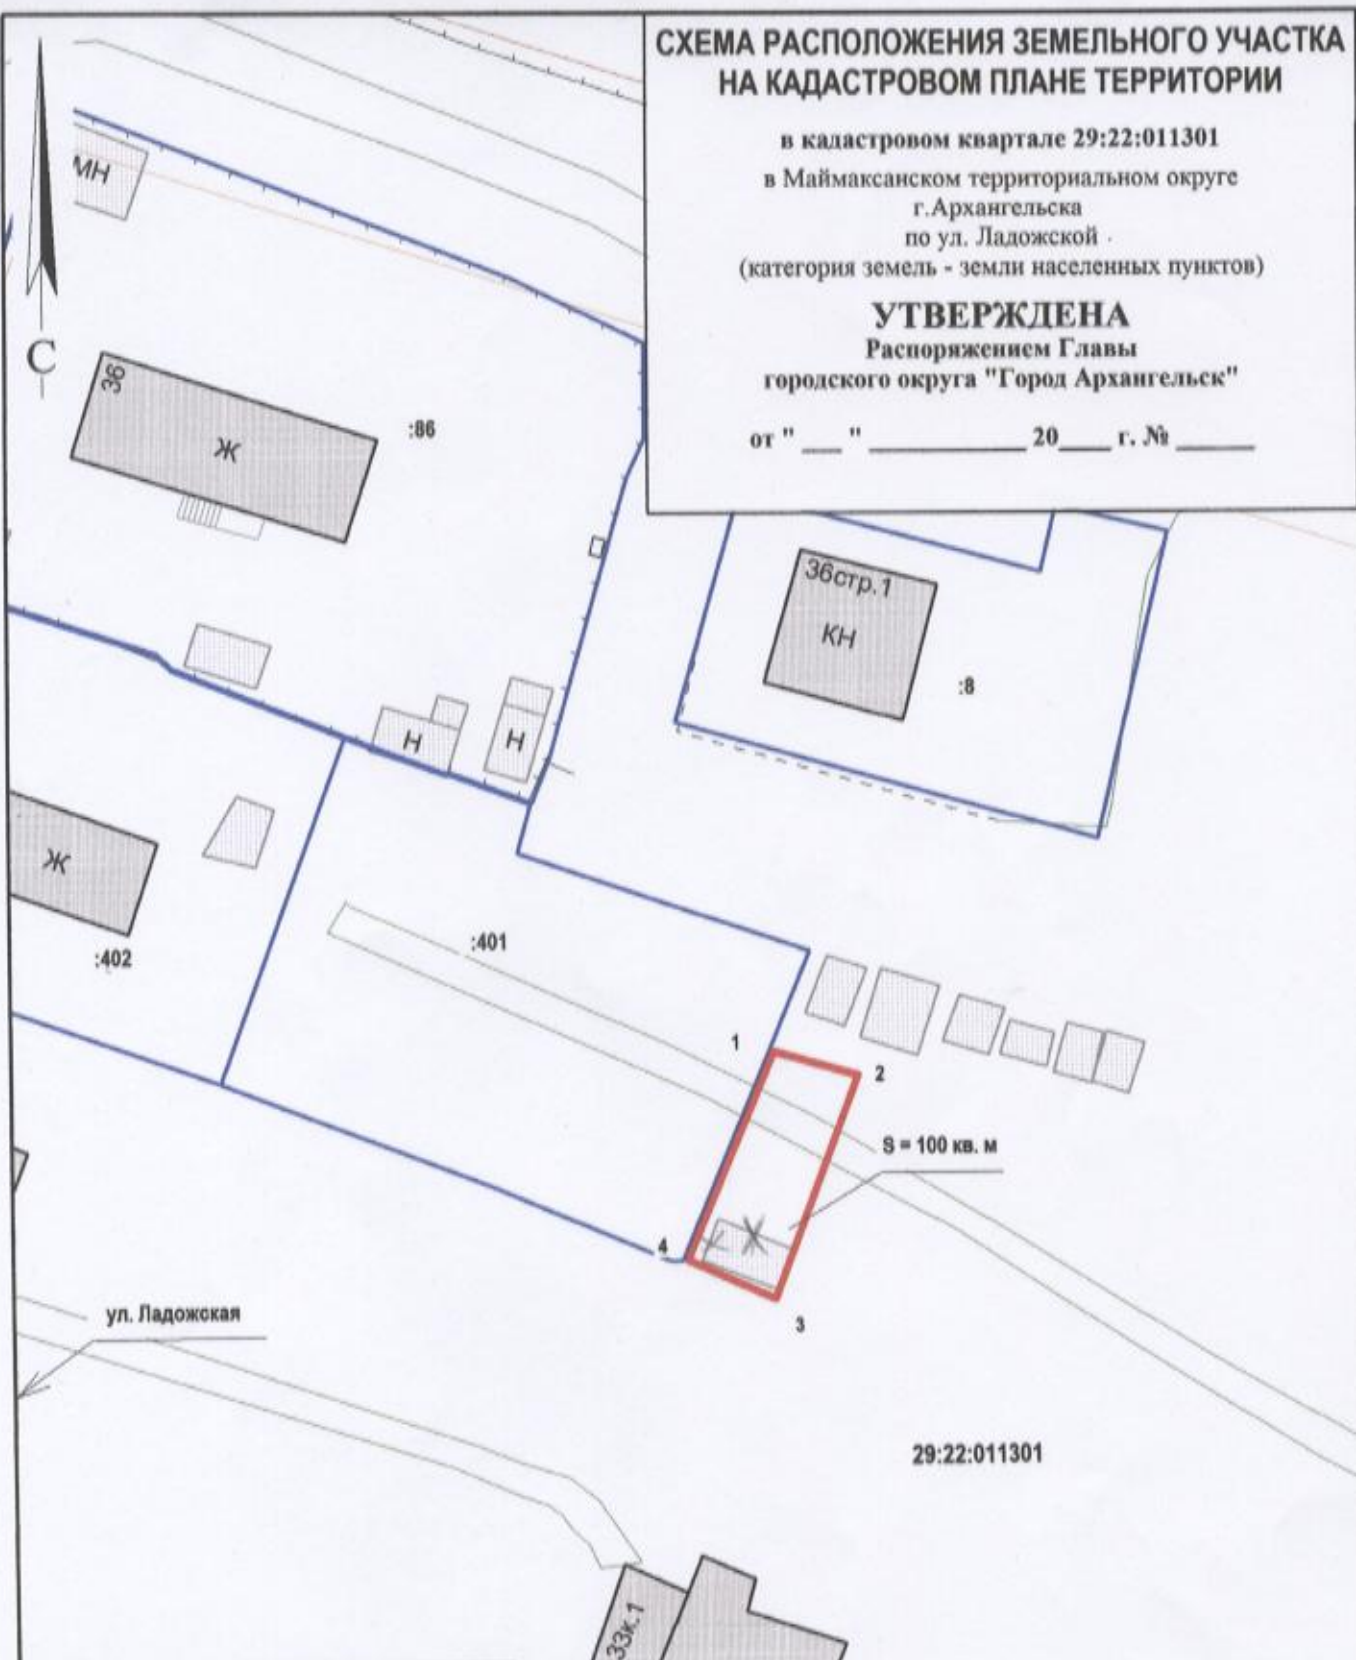

Система координат МСК-29		
Условный номер земельного участка		
Площадь земельного участка 100 кв.м		
Обозначение характерных точек границы	координаты, м	
	X	Y
1	669028.63	2518029.94
2	669027.23	2518035.78
3	669011.73	2518030.55
4	669014.18	2518024.47

**УСЛОВНЫЕ ОБОЗНАЧЕНИЯ:**

	изображение границ образуемого земельного участка
	изображение границ учтенных земельных участков
29:22:011301	надпись кадастрового номера кадастрового квартала
:401	надпись кадастрового номера земельного участка

Масштаб 1 : 500