

**Схема расположения земельного участка
 на кадастровом плане территории №29:22:080203
 Система координат МСК - 29**

Утверждена

Распоряжением Главы городского округа

"Город Архангельск"

от "___" "___" 2024г. №___

Местоположение земельного участка:
 Архангельская область, г. Архангельск,
 ул. Онежская

Кадастровый квартал: 29:22:080203


Категория земель: земли населенных пунктов

Разрешенное использование:
 ведение огородничества

Условный номер земельного участка :ЗУ1		
Площадь земельного участка 140 м2		
Обозначение характерных точек	Координаты, м.	
	X	Y
1	2	3
н1	648746.75	2520857.58
н2	648730.61	2520849.80
н3	648735.96	2520839.89
н4	648737.13	2520842.51
н5	648735.79	2520845.17
н6	648747.40	2520850.99
н7	648750.42	2520845.64
н8	648753.44	2520846.98
н9	648751.54	2520849.17
н1	648746.75	2520857.58

ПРИМЕЧАНИЕ:

Образуемый земельный участок :ЗУ1 полностью расположен в зоне с особыми условиями территории 29:00-6.277

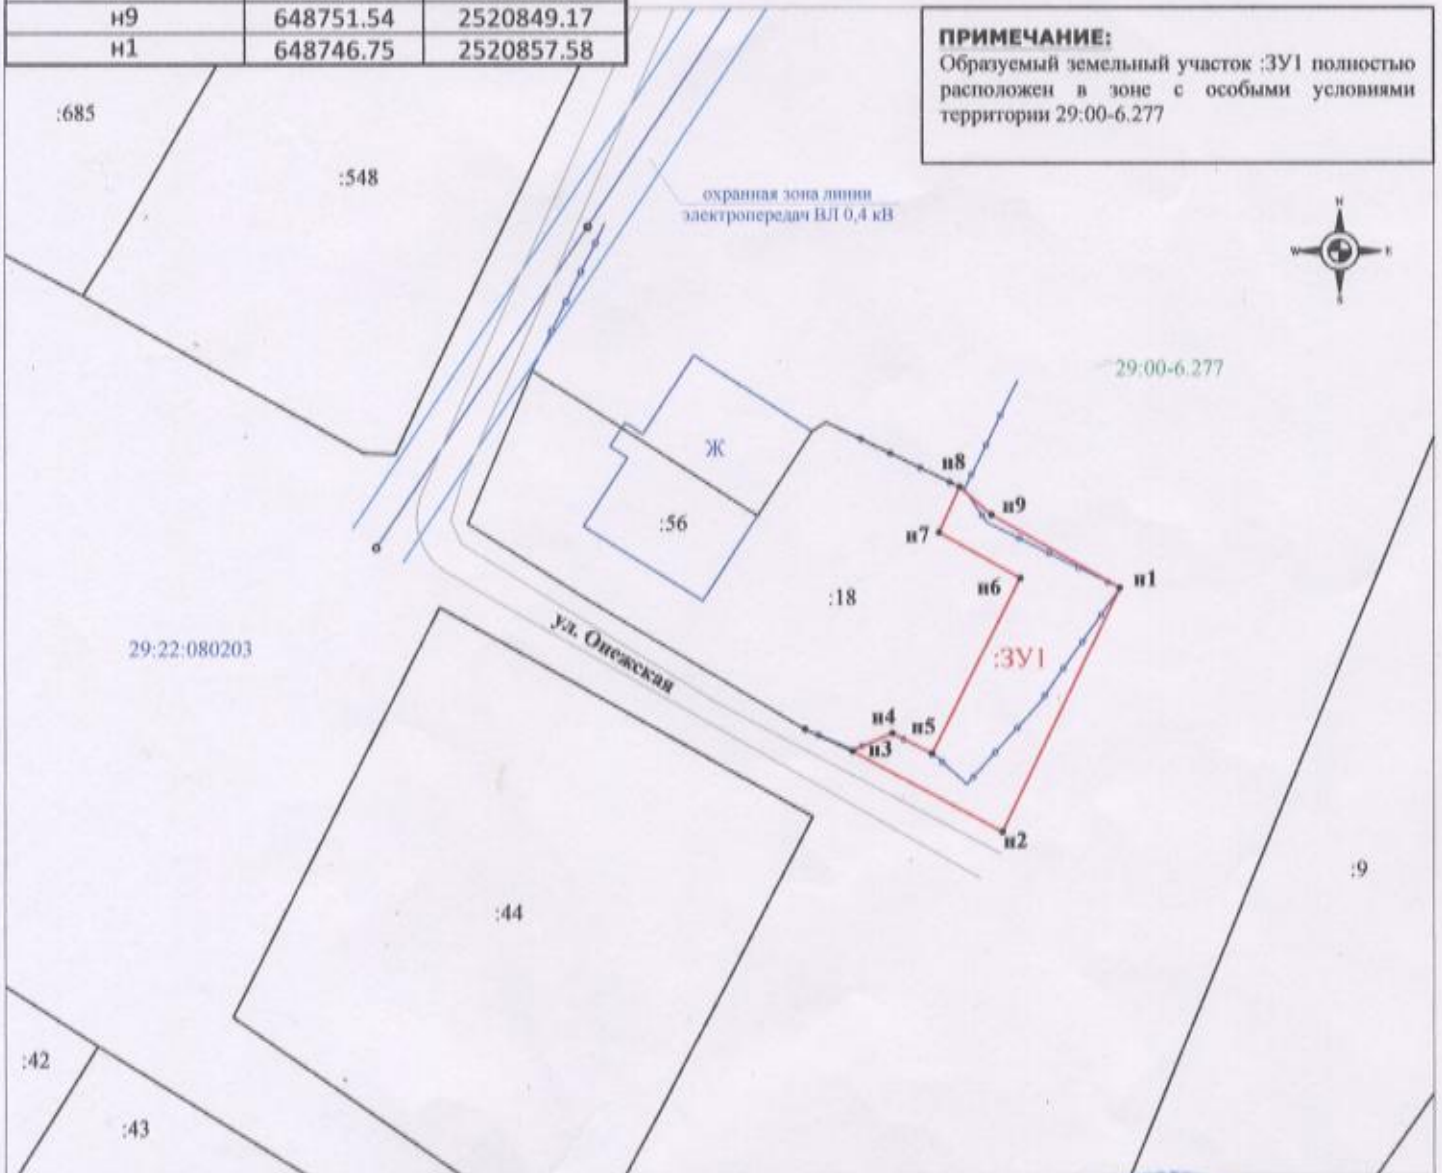

Условные обозначения:

- существующая часть границы, имеющиеся в ГКН сведения о которой достаточны для определения ее местоположения
- граница образуемого земельного участка, сведения о которой достаточны для определения ее местоположения
- н1 - обозначение характерной точки границы образуемого земельного участка, сведения о которой позволяют однозначно определить ее местоположение на местности
- 29:16:205101 - обозначение кадастрового квартала
- :ЗУ1 - образуемый земельный участок
- :86 - кадастровый номер земельного участка



Масштаб 1:500

Кадастровый инженер _____ А.А. Абакумова