


СХЕМА РАСПОЛОЖЕНИЯ ЗЕМЕЛЬНОГО УЧАСТКА НА КАДАСТРОВОМ ПЛАНЕ ТЕРРИТОРИИ

в кадастровом квартале 29:22:073001
в территориальном округе Варавино-Фактория
г. Архангельска
по ул. Шкулева
(категория земель - земли населенных пунктов)

УТВЕРЖДЕНА

Распоряжением Главы муниципального
образования "Город Архангельск"

от " ___ " _____ 2020 г. № _____

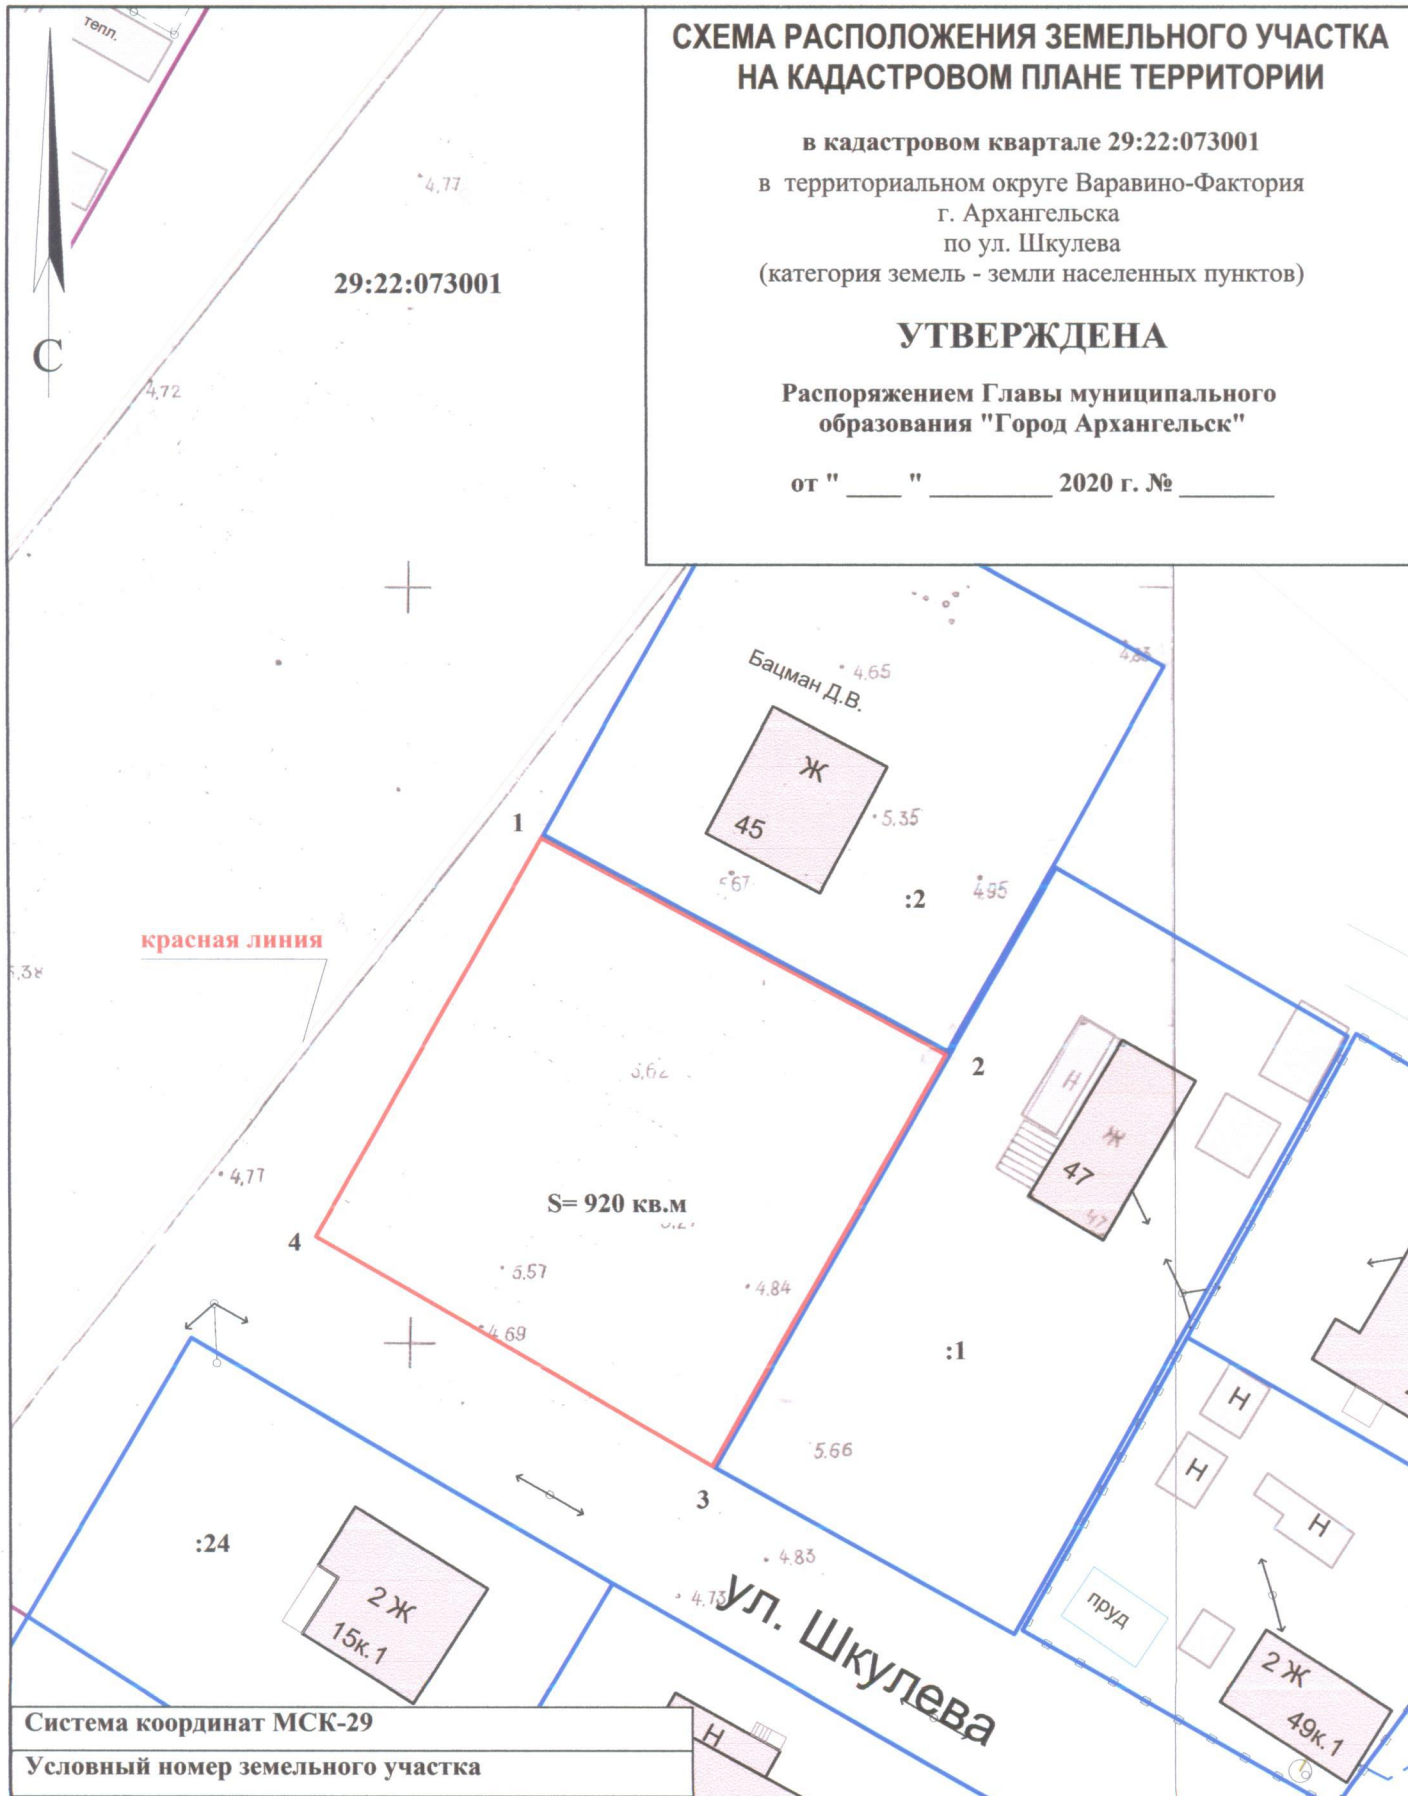

Система координат МСК-29

Условный номер земельного участка

Площадь земельного участка 920 кв.м.

Обозначение
характерных
точек границ

координаты, м

X

Y

1
2
3
4

645937.83
645964.72
645951.40
645923.68

2528965.82
2528979.57
2529006.49
2528992.23

УСЛОВНЫЕ ОБОЗНАЧЕНИЯ:

- граница образуемого земельного участка
- граница учтенных земельных участков
- 29:22:073001** номер кадастрового квартала
- :2** кадастровый номер земельного участка

Масштаб 1 : 500