


7. Схема расположения земельного участка с отображением местоположения существующих объектов капитального строительства, сетей инженерного обеспечения, планировочных ограничений и планируемого к размещению объекта

Кадастр. № 29:22:022525:567

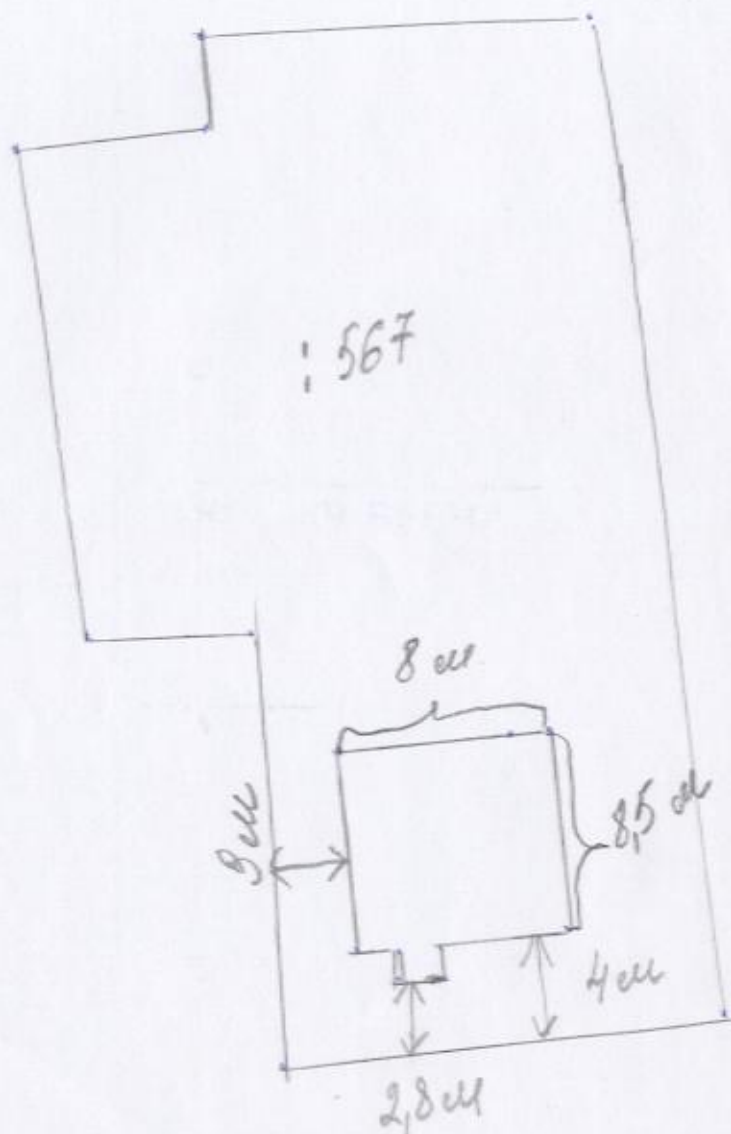

А. Сивков / Сивков А.С. 28.05.242

Масштаб 1:300