


СХЕМА РАСПОЛОЖЕНИЯ ЗЕМЕЛЬНОГО УЧАСТКА НА КАДАСТРОВОМ ПЛАНЕ ТЕРРИТОРИИ

в кадастровом квартале 29:22:050503
в Ломоносовском территориальном округе
г.Архангельска
по проспекту Обводный канал, 15, корп. 1
(категория земель - земли населенных пунктов)

УТВЕРЖДЕНА
Распоряжением Главы
городского округа "Город Архангельск"

от " " 20 г. №

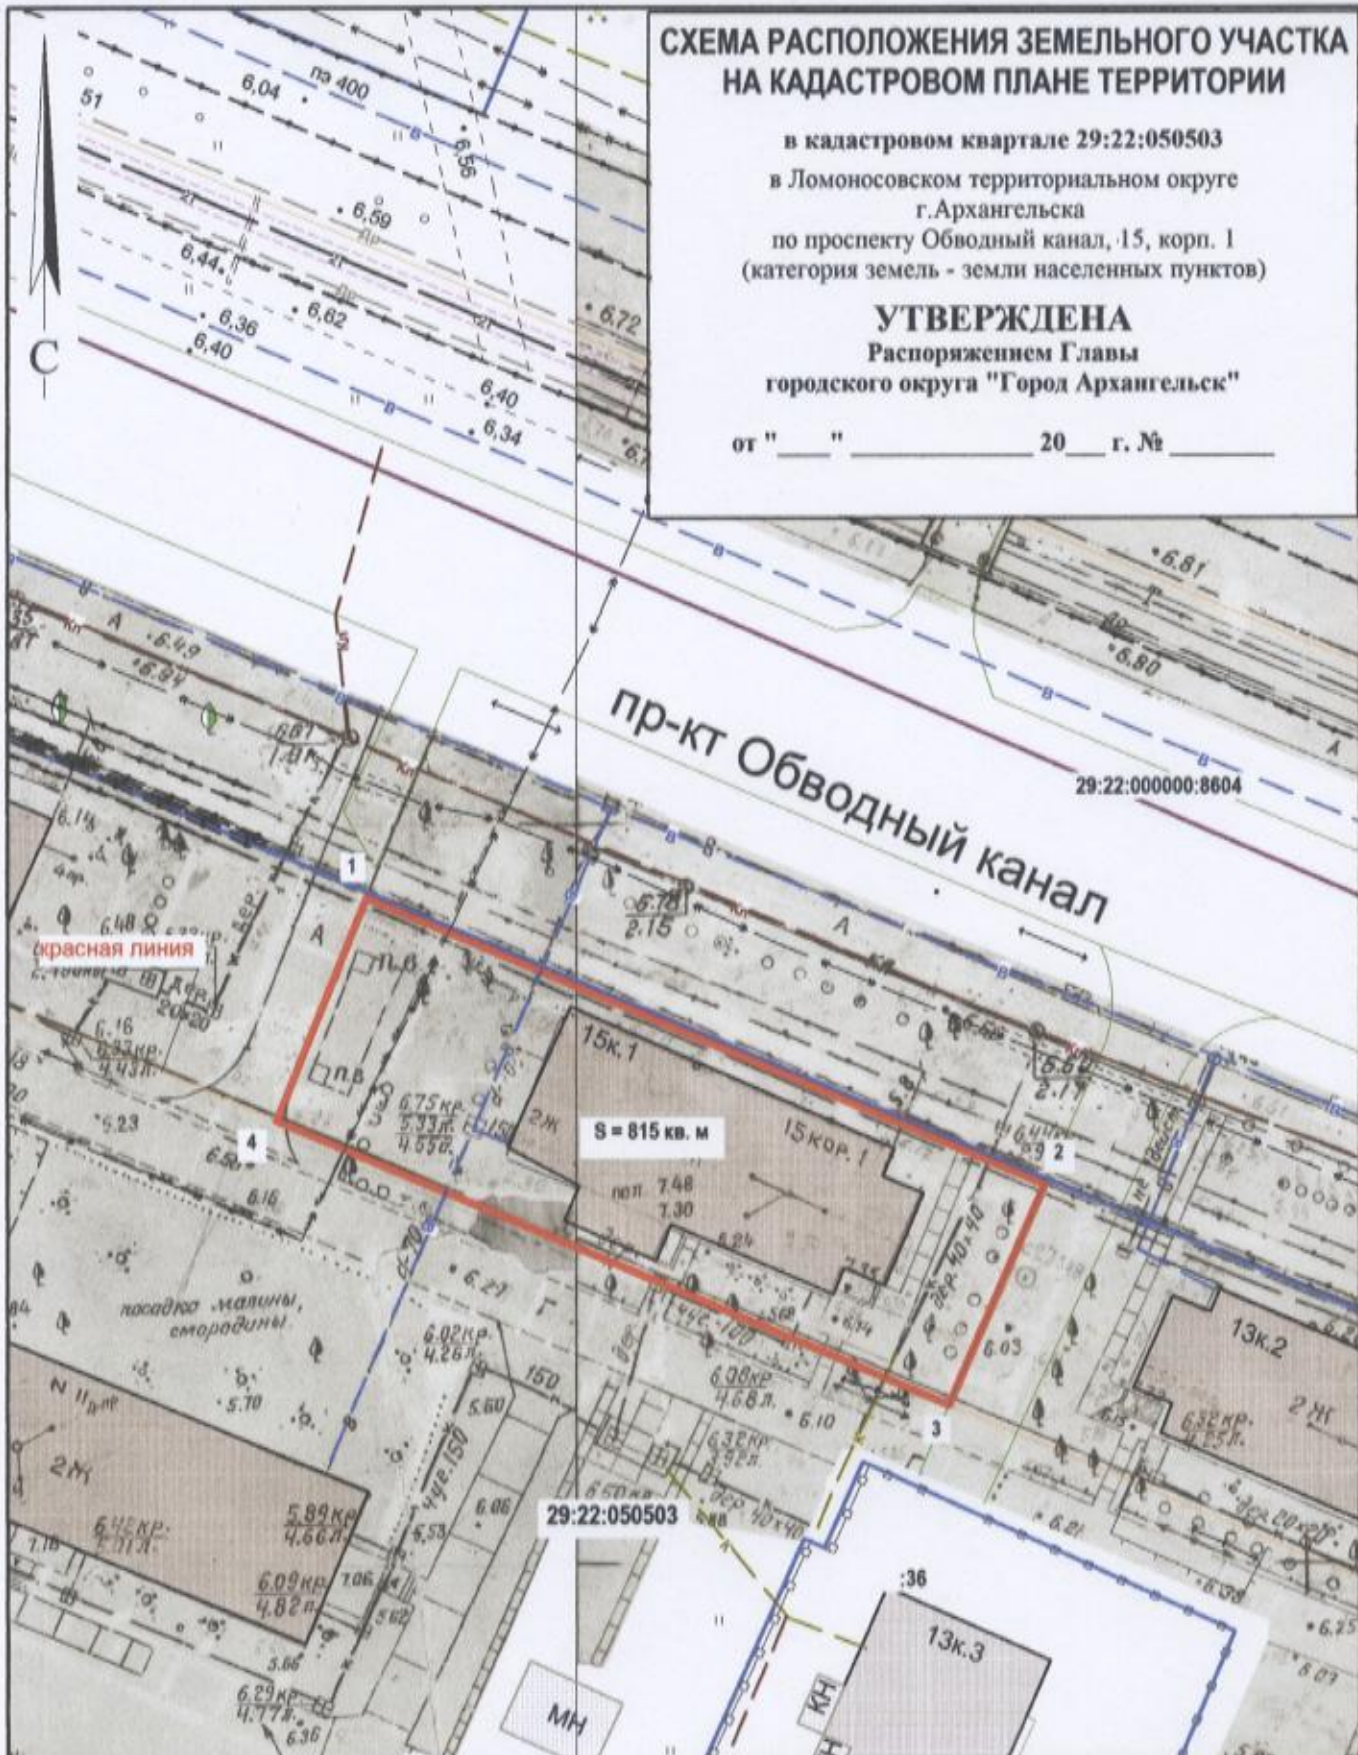

Система координат МСК-29

Условный номер земельного участка

Площадь земельного участка 815 кв.м

Обозначение характерных точек границы	координаты, м	
	X	Y
1	651318.65	2520794.54
2	651301.00	2520841.62
3	651285.86	2520835.67
4	651303.36	2520788.97

УСЛОВНЫЕ ОБОЗНАЧЕНИЯ:

- изображение границ образуемого земельного участка
- изображение границ учтенных земельных участков
- 29:22:050503 надпись кадастрового номера кадастрового квартала
- :36 надпись кадастрового номера земельного участка

Масштаб 1 : 500